

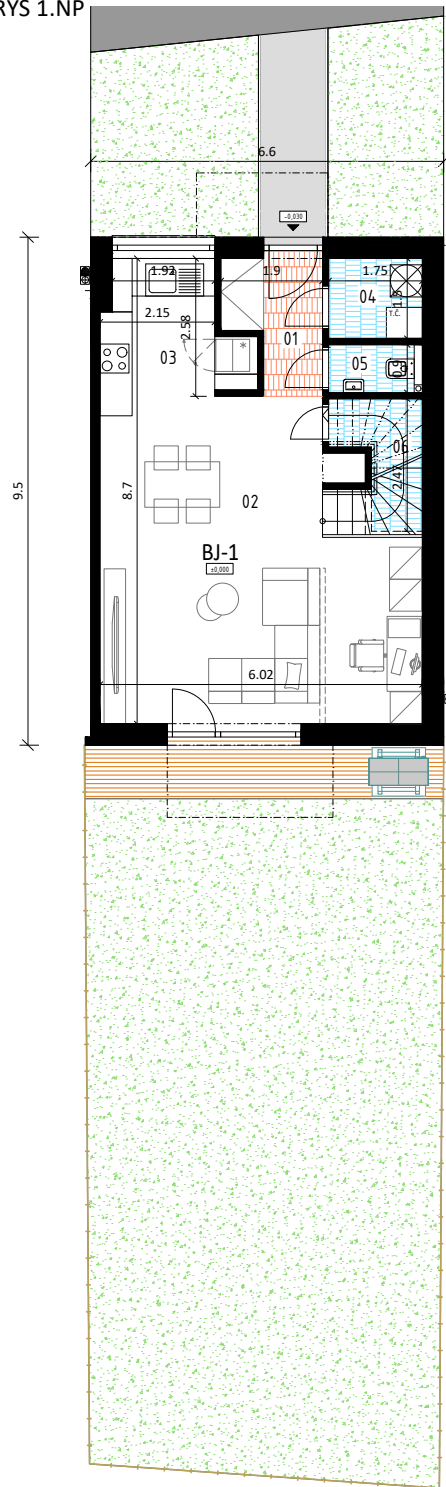


PÔDORYS 1.NP

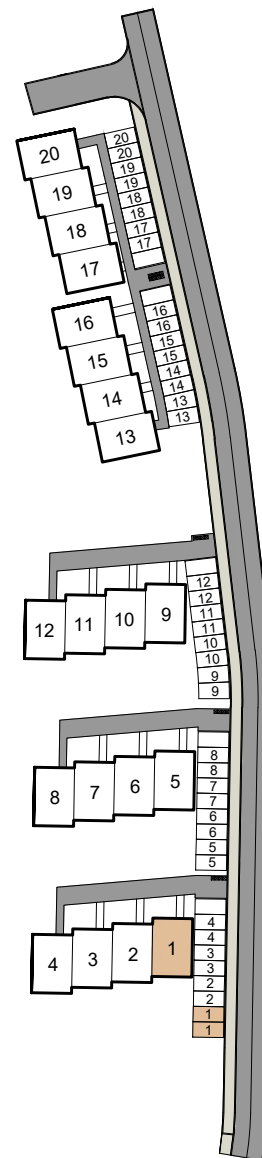

PÔDORYS 2.NP

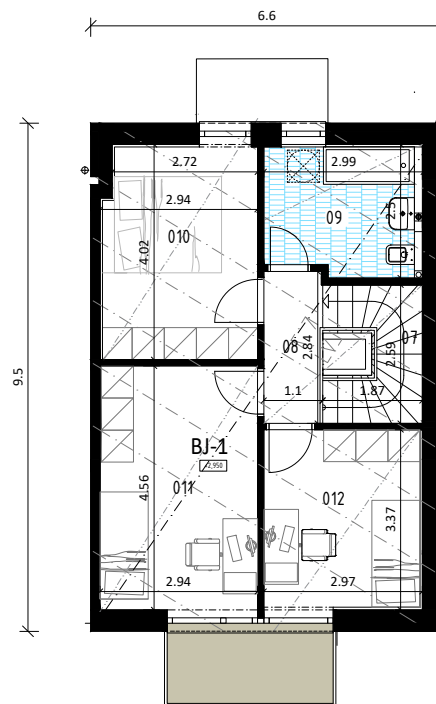

RADOVÝ RODINNÝ DOM č. 1
4i / 100,90m²

1.NP	PLOCHA m ²
01 ZÁDVERIE	4,07
02 OBÝVACIA IZBA S JEDÁLENSKÝM KÚTOM	32,80
03 KUCHYŇA	6,10
04 TECHNICKÁ MIESTNOSŤ	2,69
05 WC	1,65
06 SKLAD	3,12
PLOCHA SPOLU	50,43
2.NP	PLOCHA m ²
07 SCHODISKO	4,20
08 CHODBA	3,12
09 KÚPEĽŇA	7,24
010 IZBA	11,87
011 IZBA	13,77
012 IZBA	10,27
PLOCHA SPOLU	50,47
ZÁHRADA	91,00
PREDZÁHRADKA	24,00

M 1:100



DEVELOPER



VÝHRADNÝ
PREDAJCA



+421 2 20 86 88 66
+421 948 217 888
www.husicky.sk
info@herrys.sk

Upozornenie: Plochy jednotlivých miestností sú orientačné. Schéma pôdorysu predstavuje vzorové dispozičné riešenie bytu. Kuchynská linka a nábytok nie sú súčasťou dodávky bytu. Špecifikácie pre konštrukcie, povrchové úpravy a rozsah vybavenia je predmetom prílohy "Štandard nehnuteľnosti". Investor si vyhradzuje právo na drobné úpravy.