
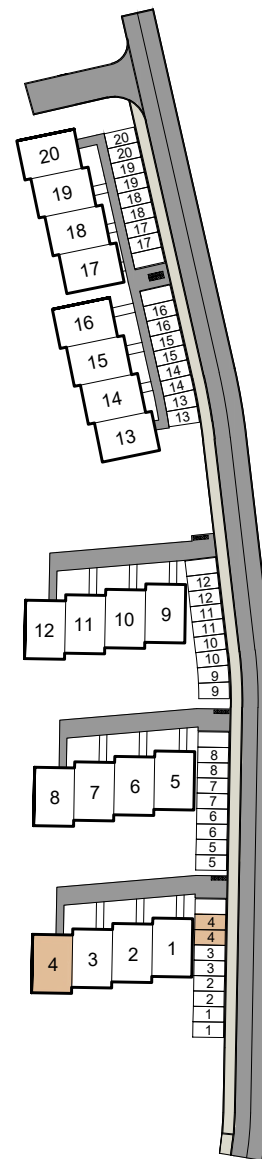
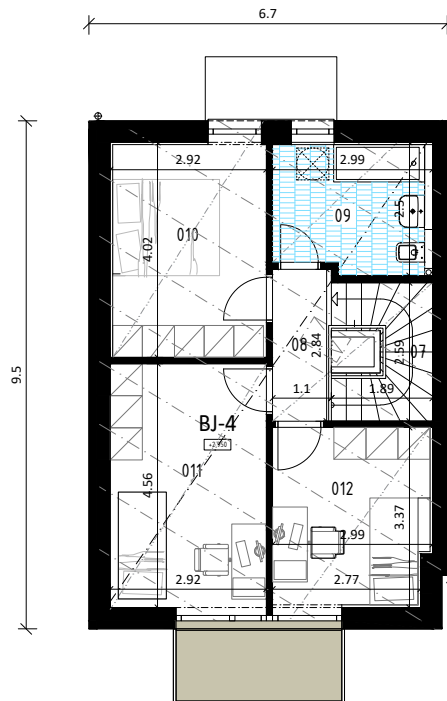


PÔDORYS 1.NP

PÔDORYS 2.NP

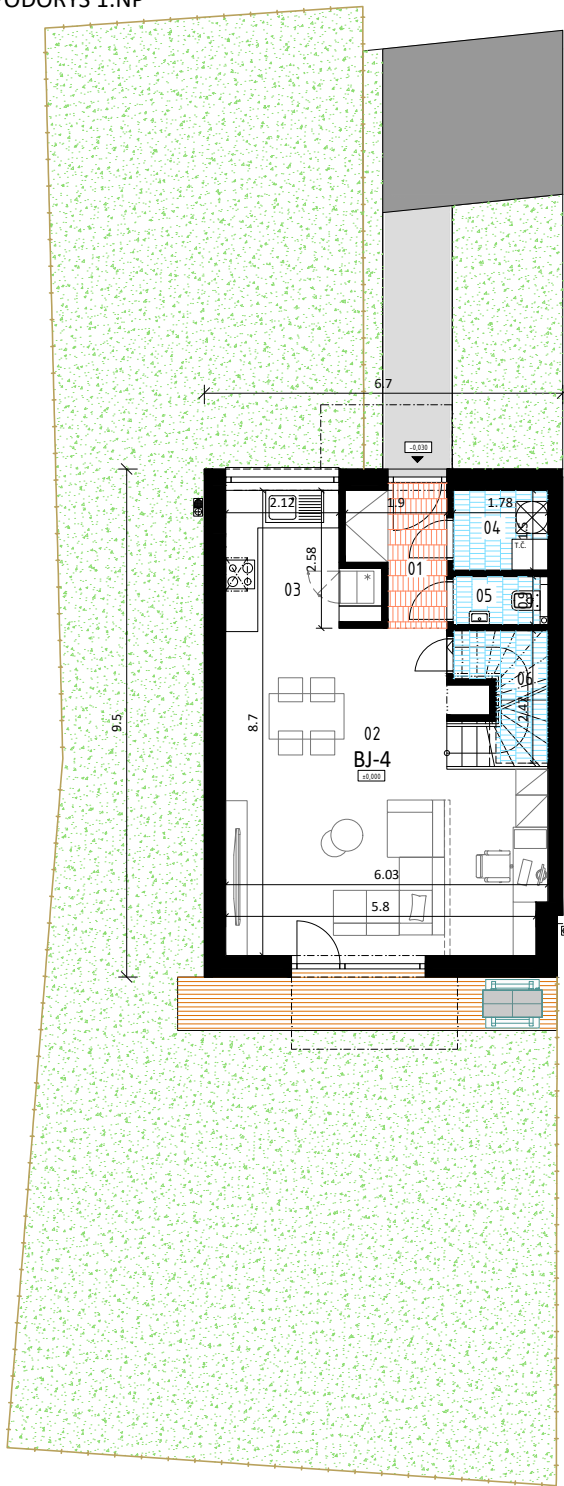

RADOVÝ RODINNÝ DOM č.4
4i / 100,77m²

1.NP	PLOCHA m ²
01 ZÁDVERIE	4,07
02 OBÝVACIA IZBA S JEDÁLENSKÝM KÚTOM	32,51
03 KUCHYŇA	6,26
04 TECHNICKÁ MIESTNOSŤ	2,73
05 WC	1,67
06 SKLAD	3,18
PLOCHA SPOLU	50,42
2.NP	PLOCHA m ²
07 SCHODISKO	4,20
08 CHODBA	3,12
09 KÚPEĽŇA	7,24
010 IZBA	12,00
011 IZBA	13,66
012 IZBA	10,13
PLOCHA SPOLU	50,35
ZÁHRADA	182,00

M 1:100



DEVELOPER



VÝHRADNÝ
PREDAJCA



+421 2 20 86 88 66
+421 948 217 888
www.husicky.sk
info@herrys.sk

Upozornenie: Plochy jednotlivých miestností sú orientačné. Schéma pôdorys predstavuje vzorové dispozičné riešenie bytu. Kuchynská linka a nábytok nie sú súčasťou dodávky bytu. Špecifikácie pre konštrukcie, povrchové úpravy a rozsah vybavenia je predmetom prílohy "Štandard nehnuteľnosti". Investor si vyhradzuje právo na drobné úpravy.