

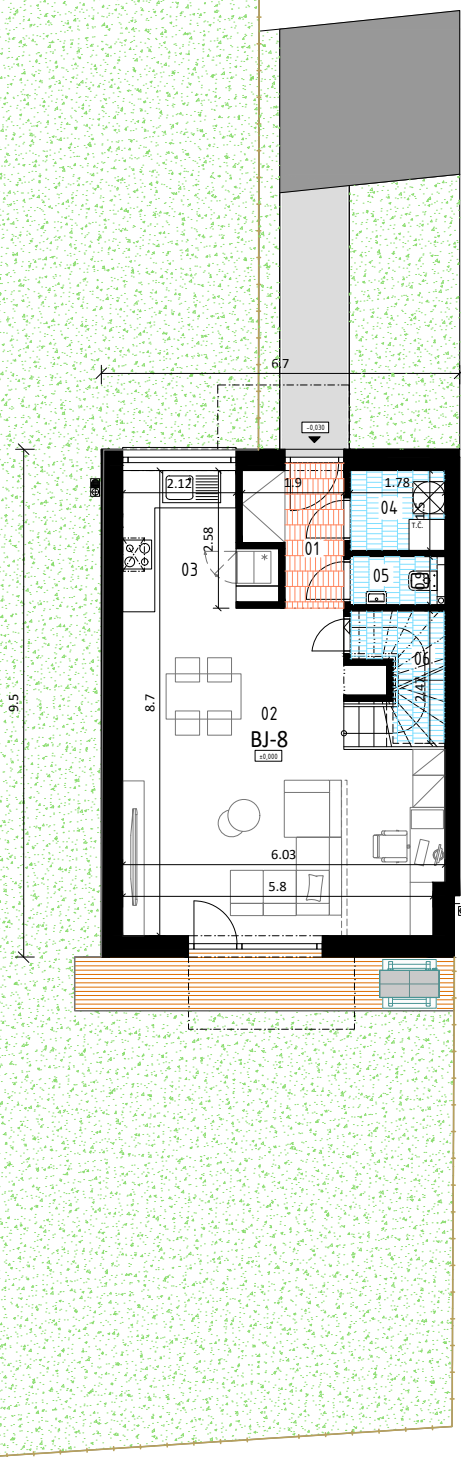


PÔDORYS 1.NP

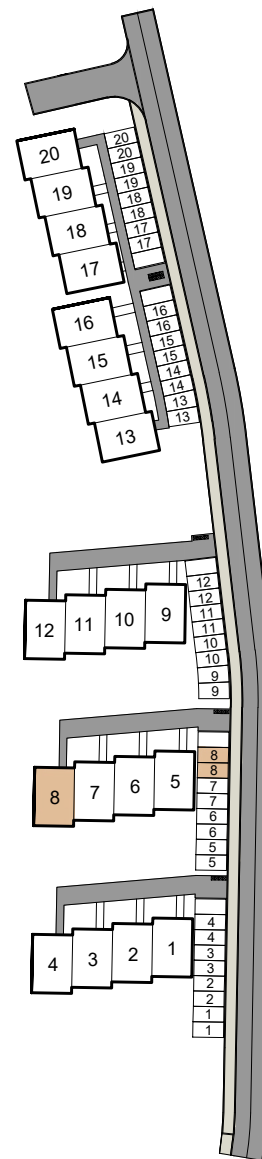

PÔDORYS 2.NP

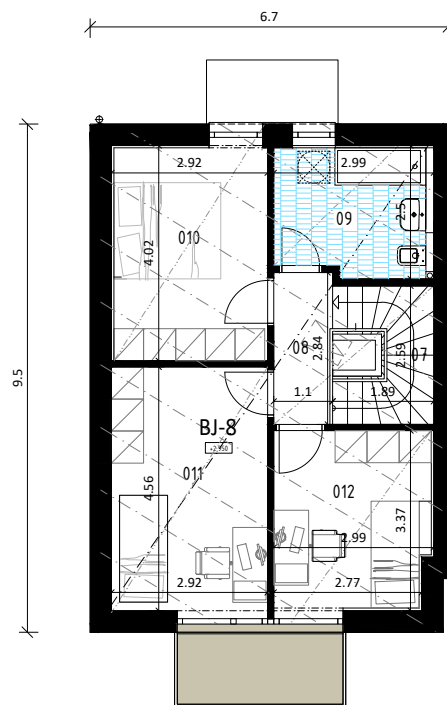

RADOVÝ RODINNÝ DOM č.8
4i / 100,77m²

1.NP		PLOCHA m ²
01	ZÁDVERIE	4,07
02	OBÝVACIA IZBA S JEDÁLENSKÝM KÚTOM	32,51
03	KUCHYŇA	6,26
04	TECHNICKÁ MIESTNOSŤ	2,73
05	WC	1,67
06	SKLAD	3,18
PLOCHA SPOLU		50,42
2.NP		PLOCHA m ²
07	SCHODISKO	4,20
08	CHODBA	3,12
09	KÚPEĽNÁ	7,24
010	IZBA	12,00
011	IZBA	13,66
012	IZBA	10,13
PLOCHA SPOLU		50,35
ZÁHRADA		194,00

M 1:100



DEVELOPER



VÝHRADNÝ
PREDAJCA



+421 2 20 86 88 66
+421 948 217 888
www.husicky.sk
info@herrys.sk

Upozornenie: Plochy jednotlivých miestností sú orientačné. Schéma pôdorysu predstavuje vzorové dispozičné riešenie bytu. Kuchynská linka a nábytok nie sú súčasťou dodávky bytu. Špecifikácie pre konštrukcie, povrchové úpravy a rozsah vybavenia je predmetom prílohy "Standard nehnuteľnosti". Investor si vyhradzuje právo na drobné úpravy.