

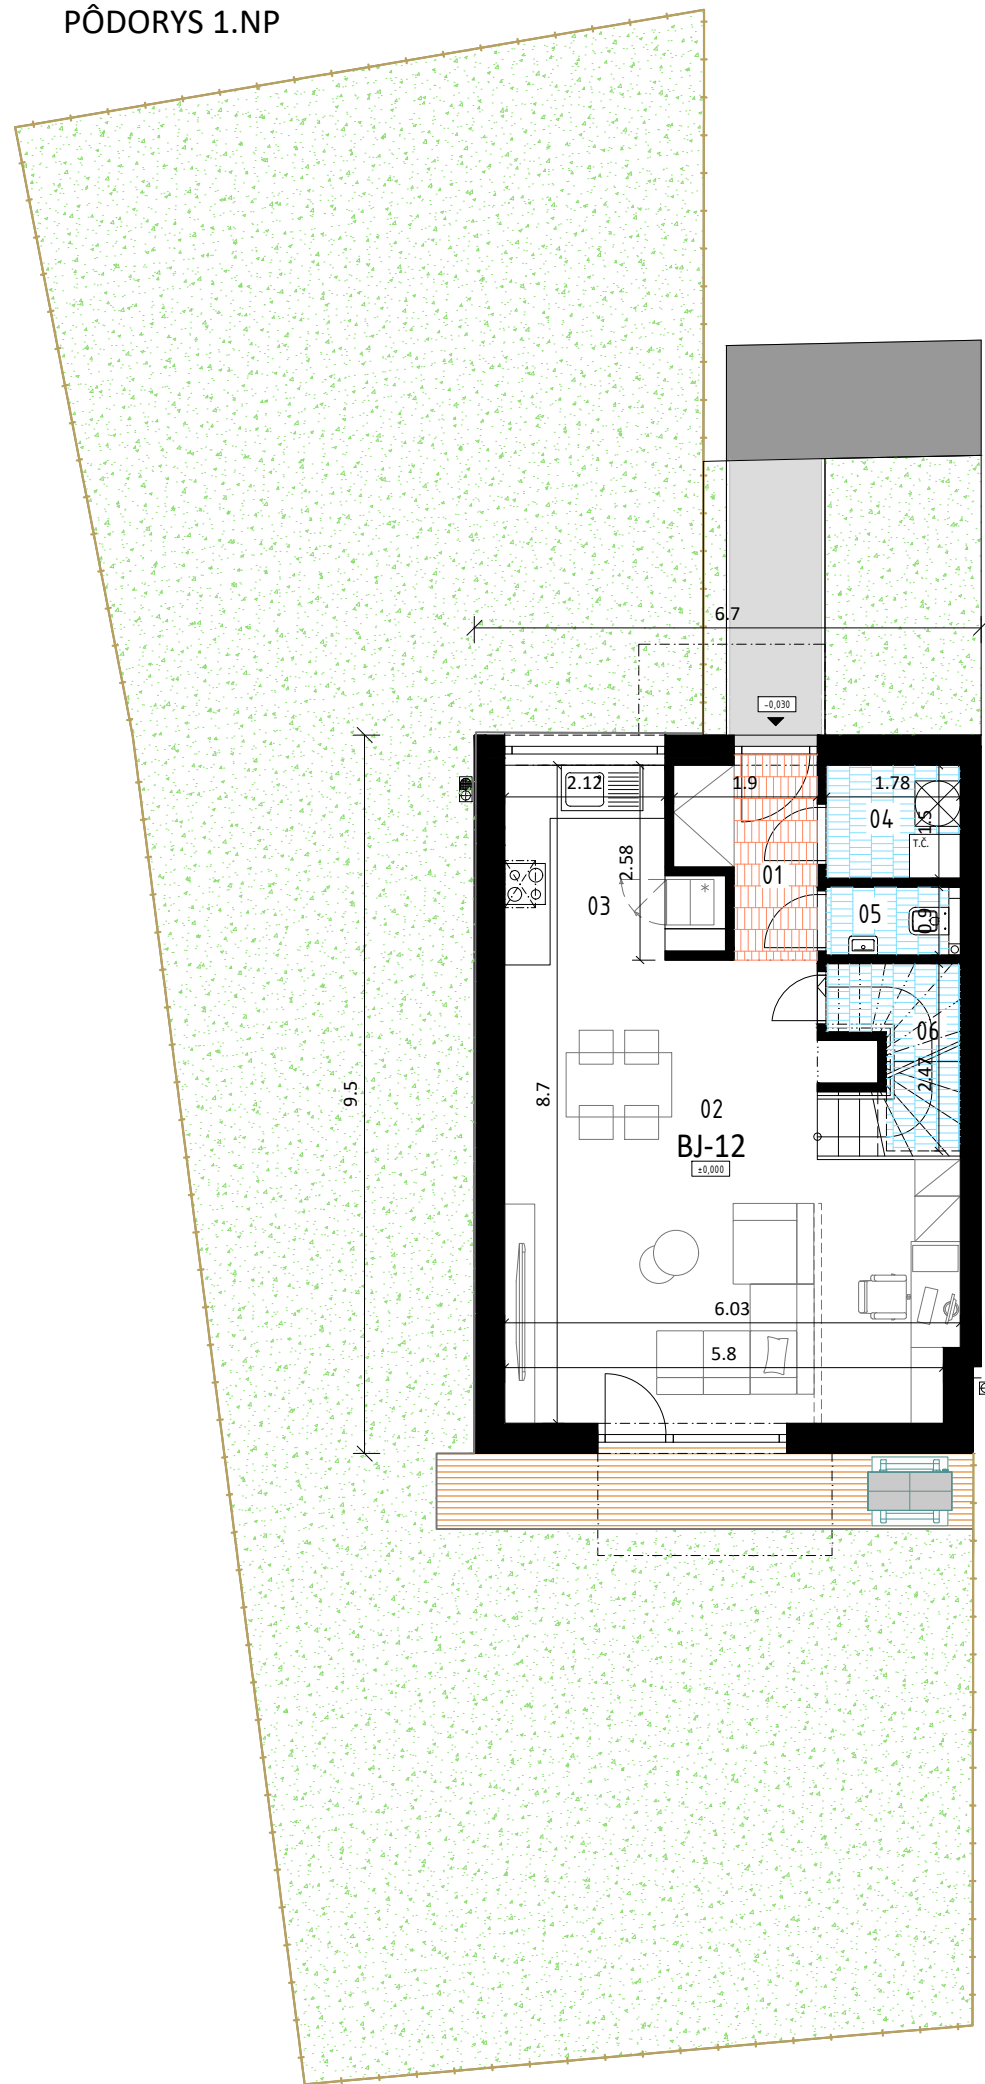


PÔDORYS 1.NP

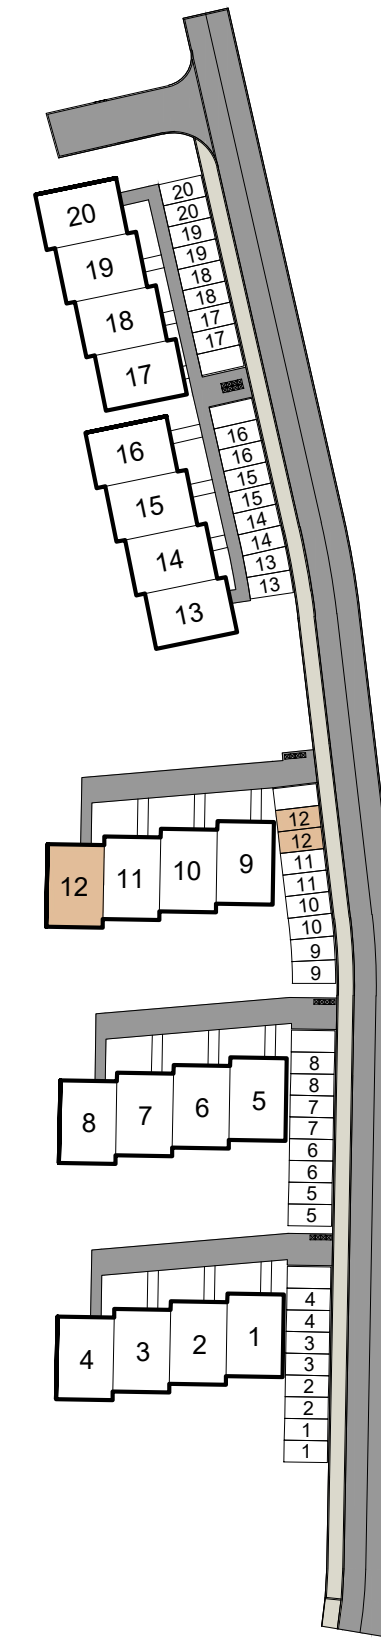

PÔDORYS 2.NP

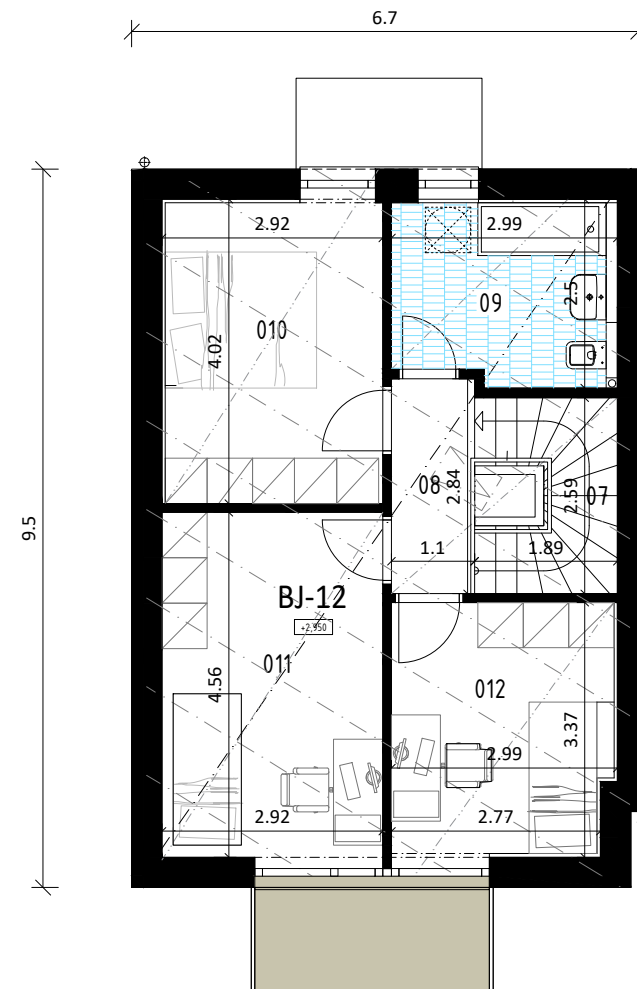

RADOVÝ RODINNÝ DOM č.12  
4i / 100,77m<sup>2</sup>

1.NP	PLOCHA m <sup>2</sup>
01 ZÁDVERIE	4,07
02 OBÝVACIA IZBA S JEDÁLENSKÝM KÚTOM	32,51
03 KUCHYŇA	6,26
04 TECHNICKÁ MIESTNOSŤ	2,73
05 WC	1,67
06 SKLAD	3,18
<b>PLOCHA SPOLU</b>	<b>50,42</b>
2.NP	PLOCHA m <sup>2</sup>
07 SCHODISKO	4,20
08 CHODBA	3,12
09 KÚPEĽŇA	7,24
010 IZBA	12,00
011 IZBA	13,66
012 IZBA	10,13
<b>PLOCHA SPOLU</b>	<b>50,35</b>
<b>ZÁHRADA</b>	<b>197,00</b>

M 1:100



Upozornenie: Plochy jednotlivých miestností sú orientačné. Schéma pôdorysu predstavuje vzorové dispozičné riešenie bytu. Kuchynská linka a nábytok nie sú súčasťou dodávky bytu. Špecifikácie pre konštrukcie, povrchové úpravy a rozsah vybavenia je predmetom prílohy "Štandard nehnuteľnosti". Investor si vyhradzuje právo na drobné úpravy.

DEVELOPER



VÝHRADNÝ  
PREDAJCA



+421 2 20 86 88 66  
+421 948 217 888  
www.husicky.sk  
info@herrys.sk