




METROPOLIS

BYT B.2.5

4+KK / 165,81 m² / 2.NP


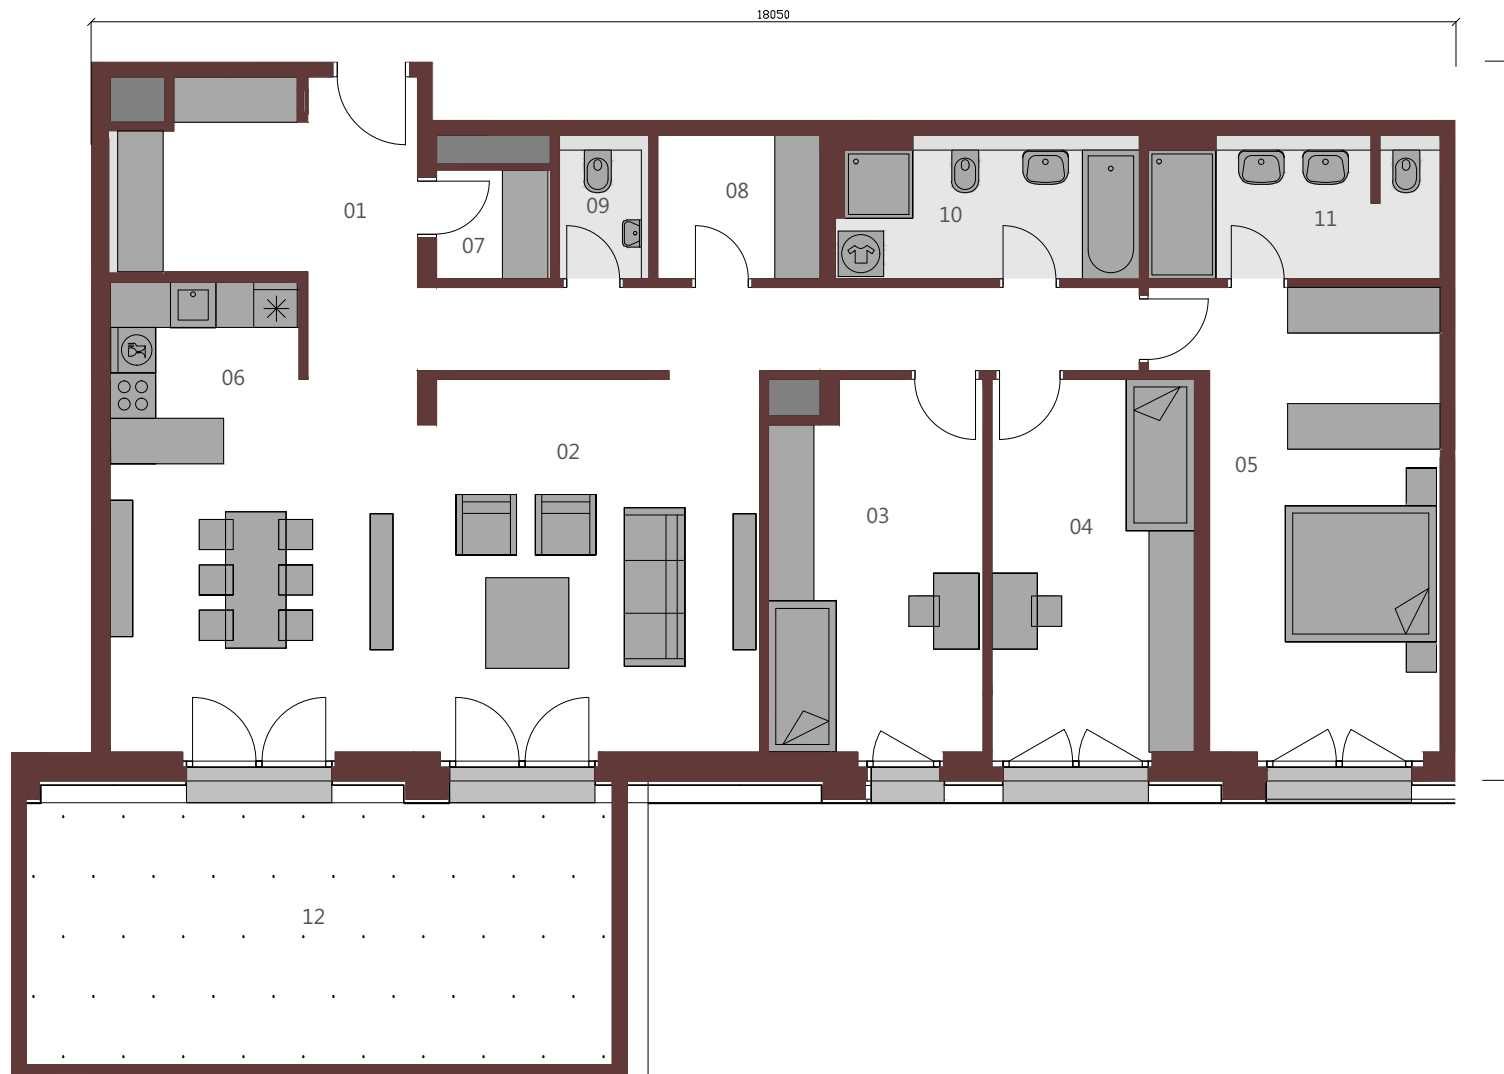


01	Vstupná hala	22,17m ²
02	Obývacia izba	39,73m ²
03	Izba	13,44m ²
04	Izba	13,21m ²
05	Izba	19,41m ²
06	Kuchyňa	6,00m ²
07	Šatník	2,17m ²
08	Šatník	4,08m ²
09	wc	2,25m ²
10	Kúpeľňa	7,32m ²
11	Kúpeľňa	7,06m ²

Podlahová plocha bytu 136,84m²

12 Predzáhradka 28,97m²

Upozornenie: Plochy jednotlivých miestností sú orientačné. Schéma pôdorysu predstavuje vzorové dispozičné riešenie bytu. Kuchynská linka a nábytok nie sú súčasťou dodávky bytu. Špecifikácie pre konštrukcie, povrchové úpravy a rozsah vybavenia je predmetom prílohy "Štandard nehnuteľnosti". Investor si vyhradzuje právo na drobné úpravy.

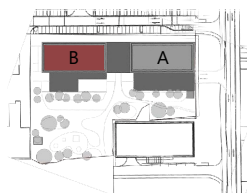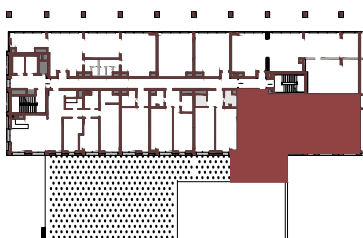

DEVELOPER

mint
investments

VÝHRADNÝ
PREDAJCA

HERRYS
finally at home

+421 2 20 86 88 66
+421 948 217 888
www.metropolis.sk
info@herrys.sk