




METROPOLIS

BYT B.15.2

4+KK / 163,27 m² / 15.NP

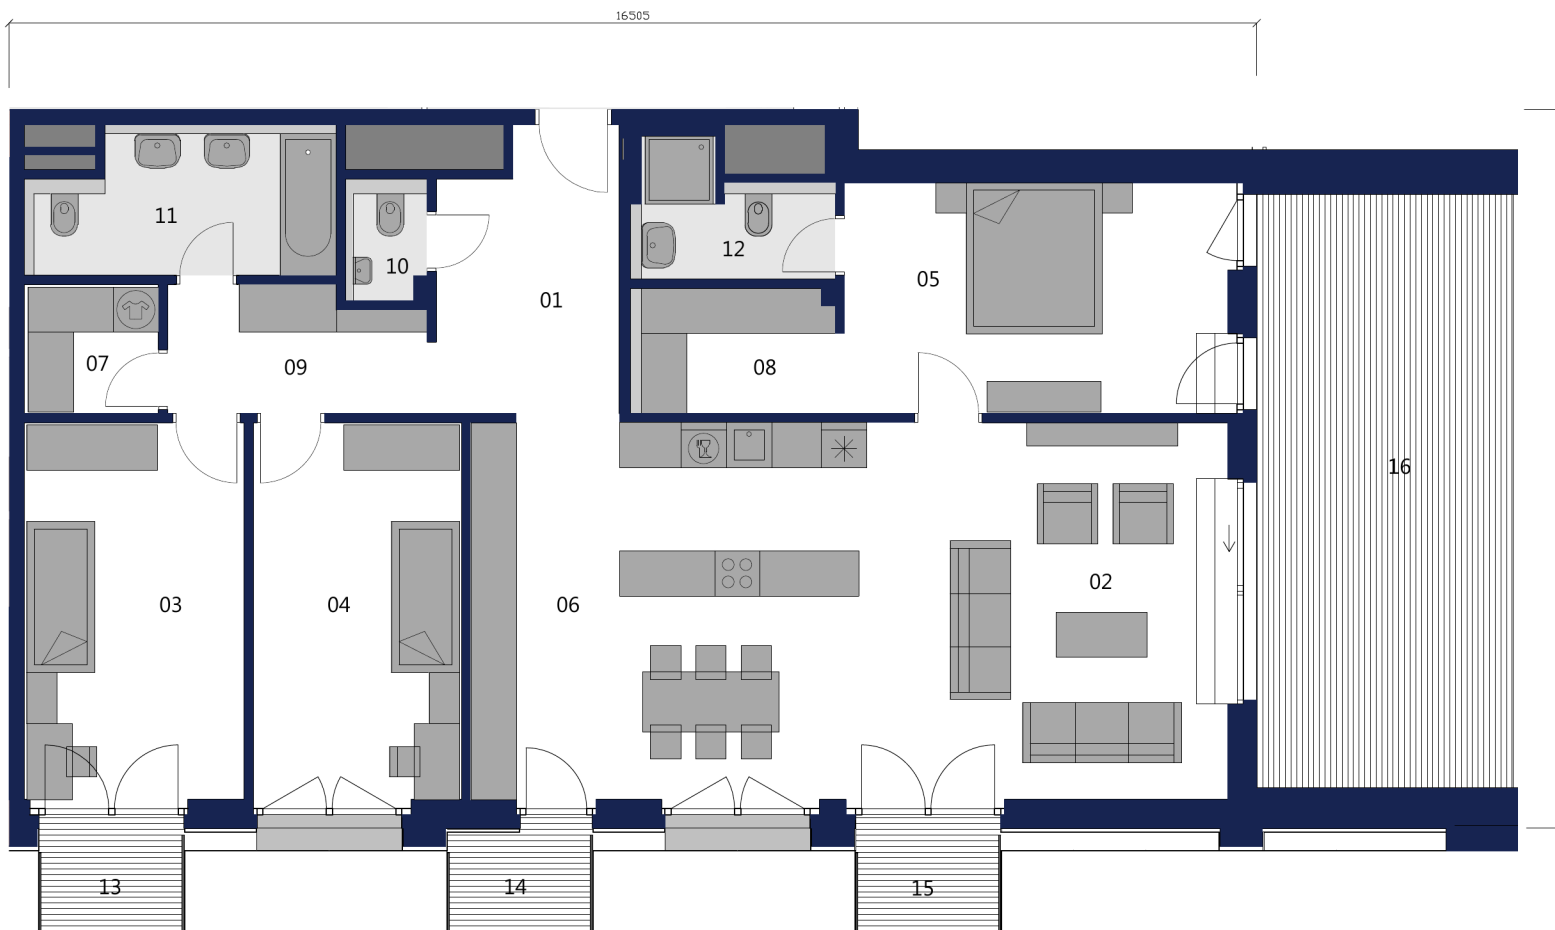


01	Vstupná hala	8,55m ²
02	Obývacia izba	24,03m ²
03	Izba	14,55m ²
04	Izba	13,80m ²
05	Izba	15,50m ²
06	Kuchyňa	26,10m ²
07	Šatník	3,08m ²
08	Šatník	4,59m ²
09	Chodba	5,60m ²
10	wc	1,70m ²
11	Kúpeľňa	7,51m ²
12	Kúpeľňa	3,94m ²

Podlahová plocha bytu 128,95m²

13	Balkón	2,63m ²
14	Balkón	2,63m ²
15	Balkón	2,63m ²
16	Terasa	26,43m ²
		<u>34,32m²</u>

Upozornenie: Plochy jednotlivých miestností sú orientačné. Schéma pôdorysu predstavuje vzorové dispozičné riešenie bytu. Kuchynská linka a nábytok nie sú súčasťou dodávky bytu. Špecifikácie pre konštrukcie, povrchové úpravy a rozsah vybavenia je predmetom prílohy "Štandard nehnuteľnosti". Investor si vyhradzuje právo na drobné úpravy.

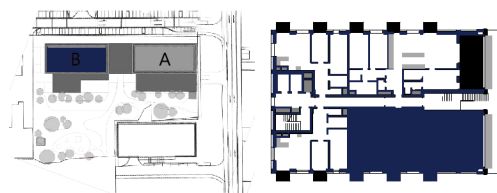

DEVELOPER

mint
investments

VÝHRADNÝ
PREDAJCA

HERRYS
finally at home

+421 220 86 88 66
+421 948 217 888
www.metropolis.sk
info@herrys.sk