




METROPOLIS

BYT A.14.4


4+KK / 162,92 m² / 14.NP

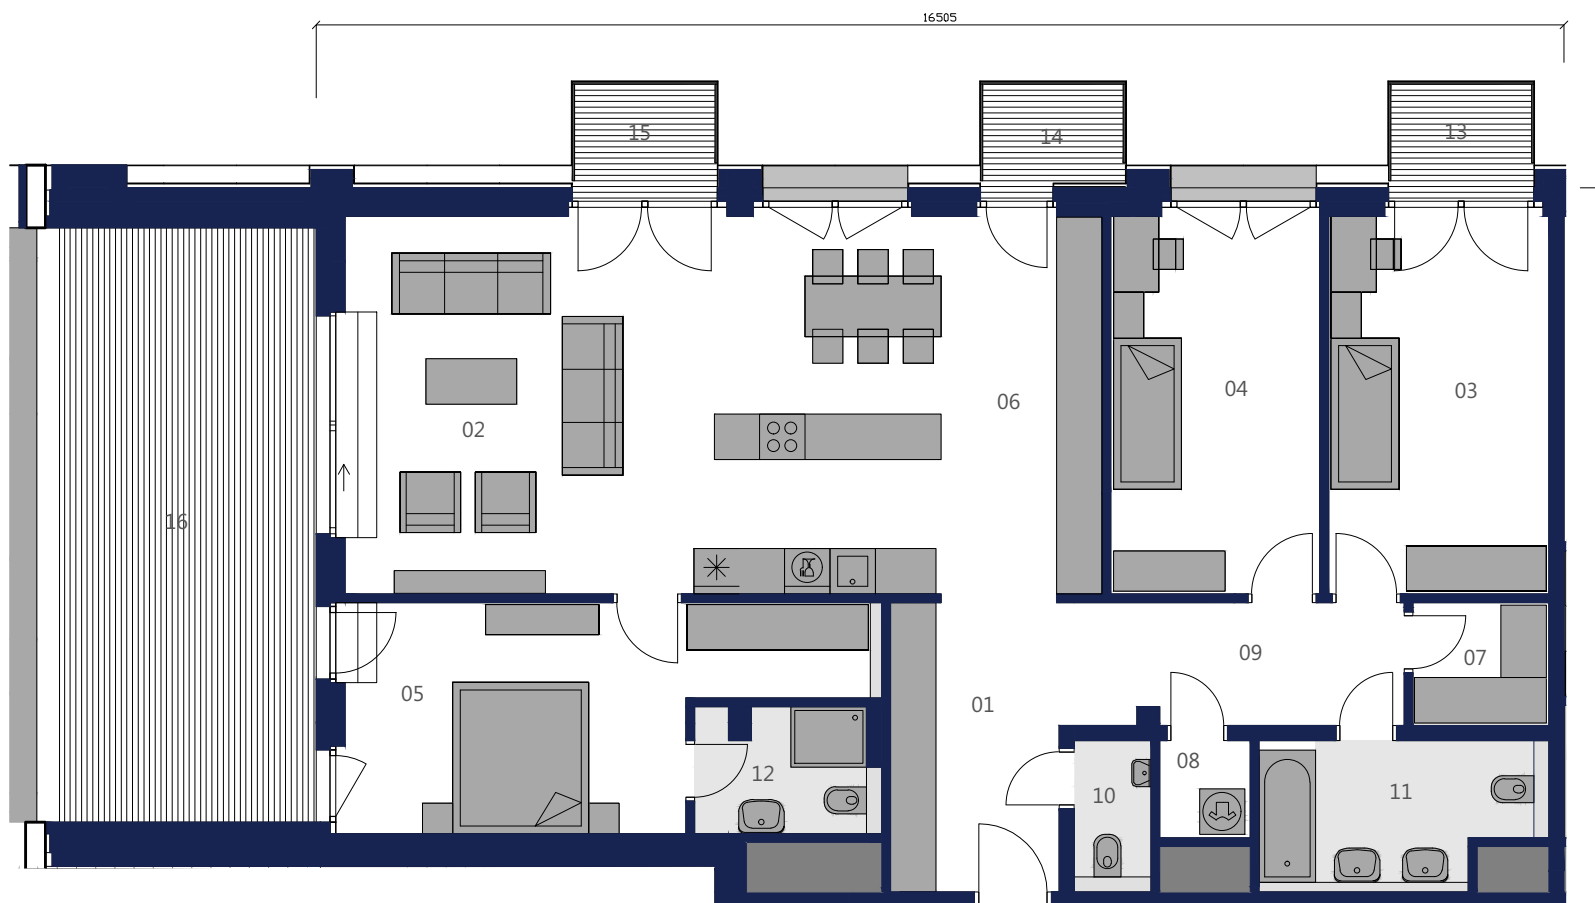

01	Vstupná hala	8,45m ²
02	Obývacia izba	24,03m ²
03	Izba	14,55m ²
04	Izba	13,80m ²
05	Izba	17,04m ²
06	Kuchyňa	26,13m ²
07	Šatník	2,92m ²
08	Šatník	1,54m ²
09	Chodba	7,34m ²
10	wc	2,03m ²
11	Kúpeľňa	6,91m ²
12	Kúpeľňa	3,86m ²

Podlahová plocha bytu 128,60m²

13	Balkón	2,63m ²
14	Balkón	2,63m ²
15	Balkón	2,63m ²
16	Terasa	26,43m ²
		<u>34,32m²</u>

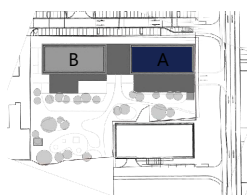

Upozornenie: Plochy jednotlivých miestností sú orientačné. Schéma pôdorysu predstavuje vzorové dispozičné riešenie bytu. Kuchynská linka a nábytok nie sú súčasťou dodávky bytu. Špecifikácie pre konštrukcie, povrchové úpravy a rozsah vybavenia je predmetom prílohy "Štandard nehnuteľnosti". Investor si vyhradzuje právo na drobné úpravy.

DEVELOPER

mint
investments

VÝHRADNÝ
PREDAJCA

HERRYS
finally at home

+421 2 20 86 88 66
+421 948 217 888
www.metropolis.sk
info@herrys.sk