




METROPOLIS

BYT B.17.1

5+KK / 259,12 m² / 17.NP

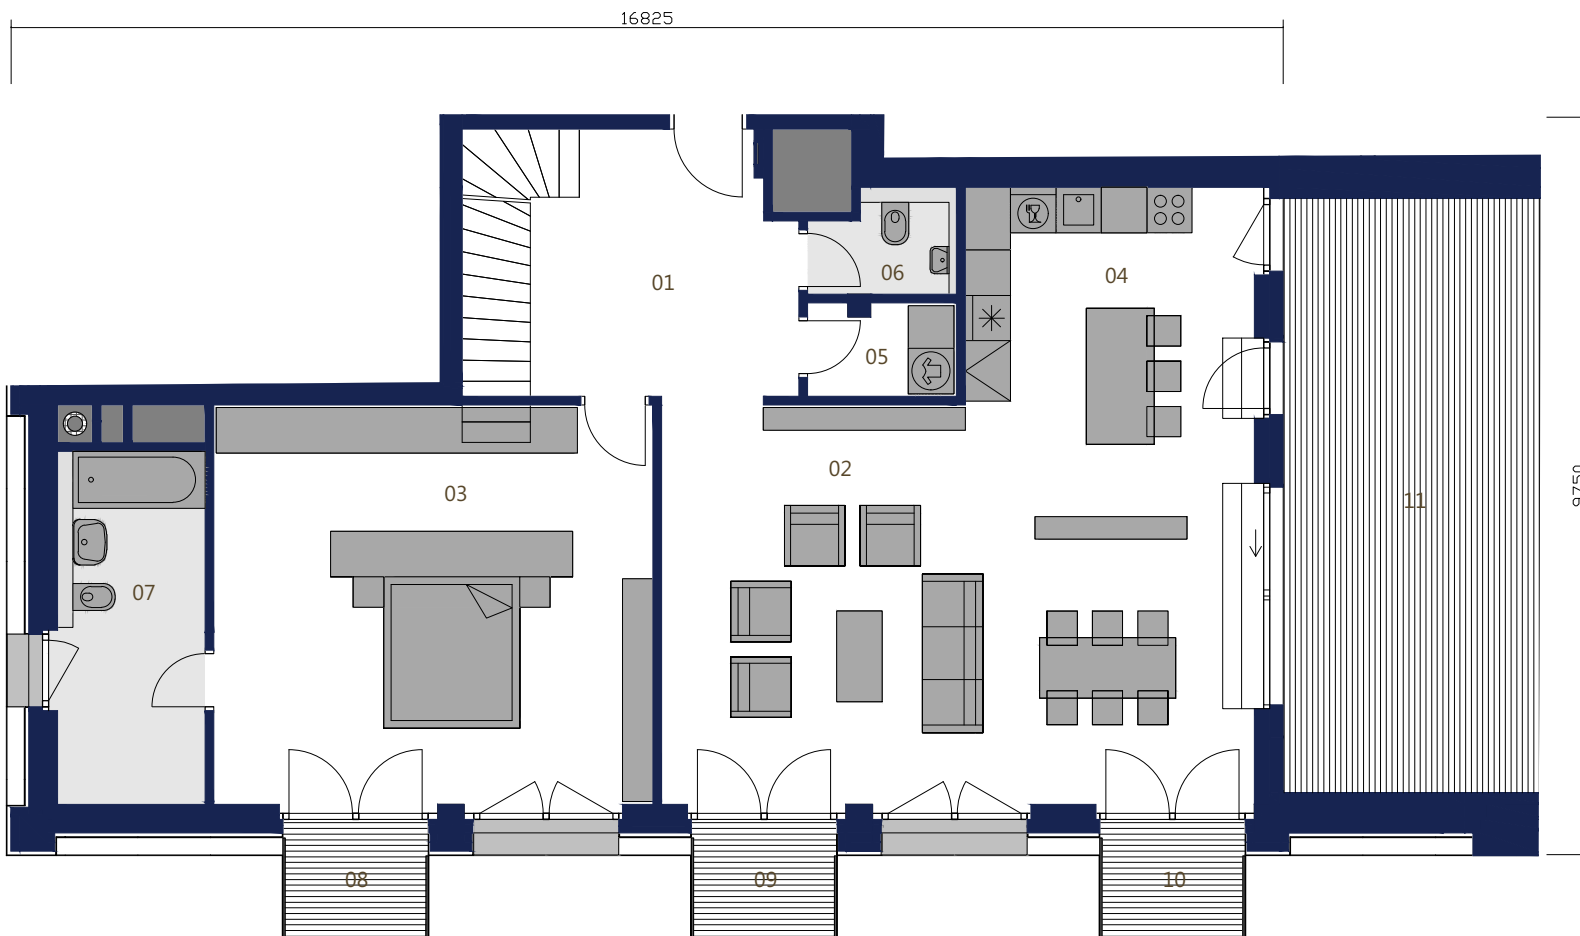


01	Vstupná hala	15,08m ²
02	Obývacia izba	38,00m ²
03	Izba	30,65m ²
04	Kuchyňa	15,44m ²
05	Šatník	2,38m ²
06	wc	2,48m ²
07	Kúpeľňa	9,10m ²

Podlahová plocha bytu 113,13m²

08	Balkón	2,63m ²
09	Balkón	2,63m ²
10	Balkón	2,63m ²
11	Terasa	26,68m ²
		34,57m ²

Upozornenie: Plochy jednotlivých miestností sú orientačné. Schéma pôdorysu predstavuje vzorové dispozičné riešenie bytu. Kuchynská linka a nábytok nie sú súčasťou dodávky bytu. Špecifikácie pre konštrukcie, povrchové úpravy a rozsah vybavenia je predmetom prílohy "Štandard nehnuteľnosti". Investor si vyhradzuje právo na drobné úpravy.

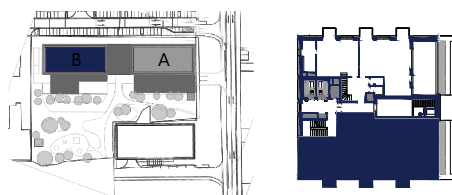

DEVELOPER

mint
investments

VÝHRADNÝ
PREDAJCA

HERRYS
finally at home

+421 220 86 88 66
+421 948 217 888
www.metropolis.sk
info@herrys.sk



METROPOLIS


BYT B.17.1

5+KK / 259,12 m² / 18.NP


01	Chodba	12,10m ²
02	Izba	21,49m ²
03	Izba	15,67m ²
04	Pracovňa	9,79m ²
05	Šatník	6,58m ²
06	Šatník	1,34m ²
07	Kúpeľňa	4,39m ²
08	Kúpeľňa	8,27m ²

Podlahová plocha bytu 79,63m²

09	Balkón	2,63m ²
10	Balkón	2,63m ²
11	Terasa	26,53m ²
		31,79m ²

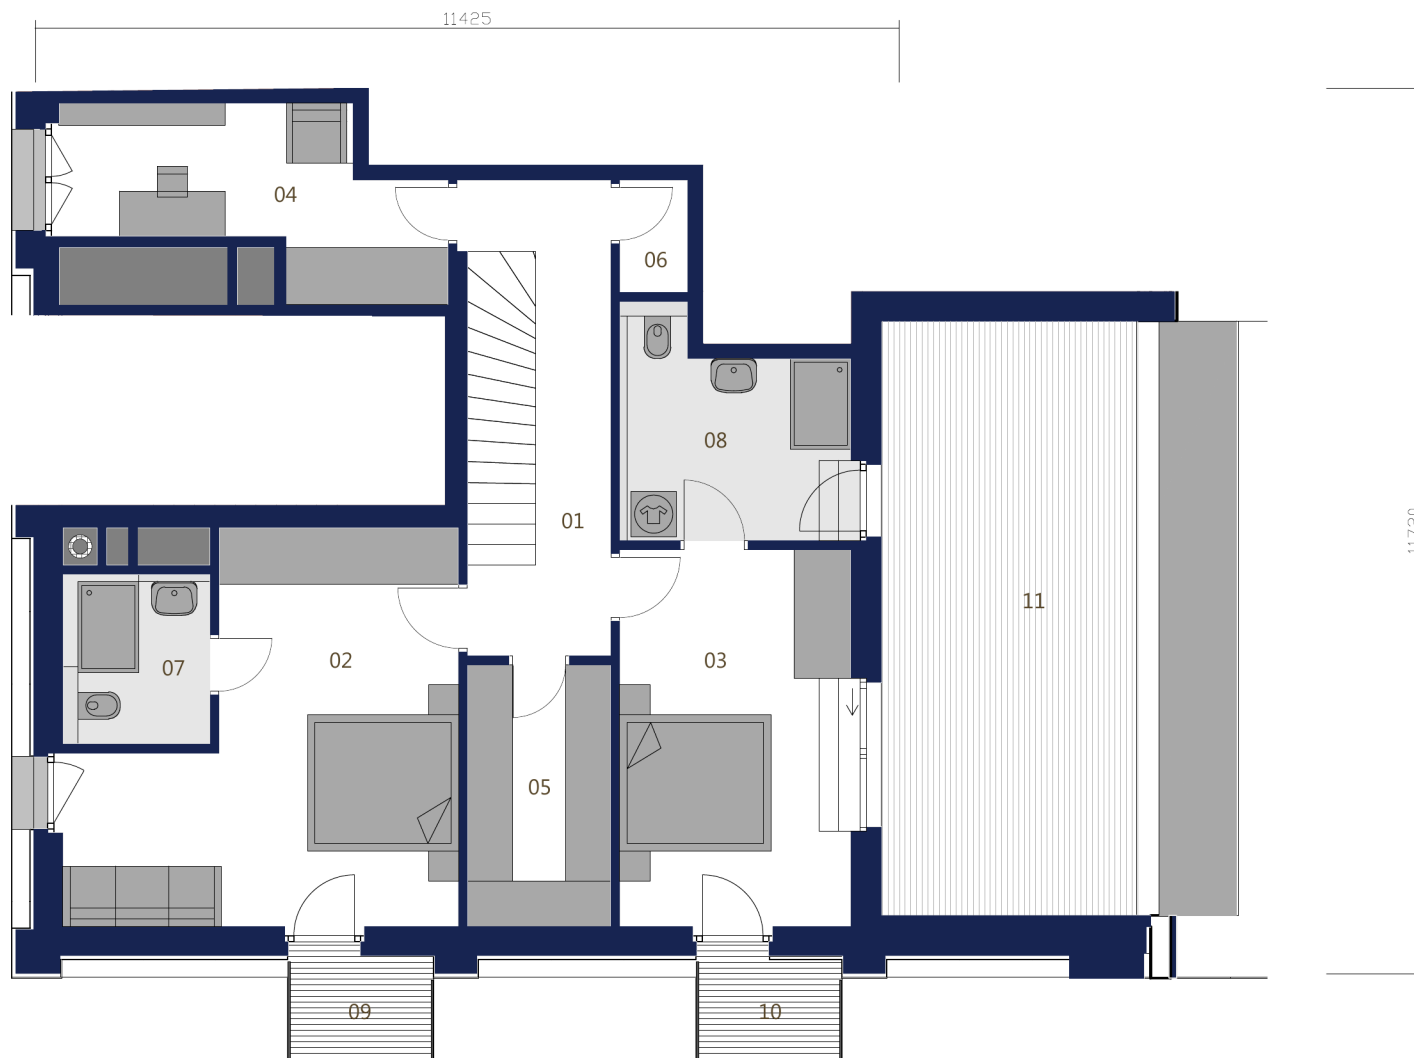

Upozornenie: Plochy jednotlivých miestností sú orientačné. Schéma pôdorysu predstavuje vzorové dispozičné riešenie bytu. Kuchynská linka a nábytok nie sú súčasťou dodávky bytu. Špecifikácie pre konštrukcie, povrchové úpravy a rozsah vybavenia je predmetom prílohy "Štandard nehnuteľnosti". Investor si vyhradzuje právo na drobné úpravy.

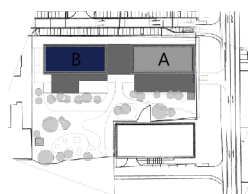

DEVELOPER

mint
investments

VÝHRADNÝ
PREDAJCA

HERRYS
finally at home

+421 220 86 88 66
+421 948 217 888
www.metropolis.sk
info@herrys.sk