




NOVÝ RUŽINOV
Radosť žiť



APARTMÁN E6.1.4.

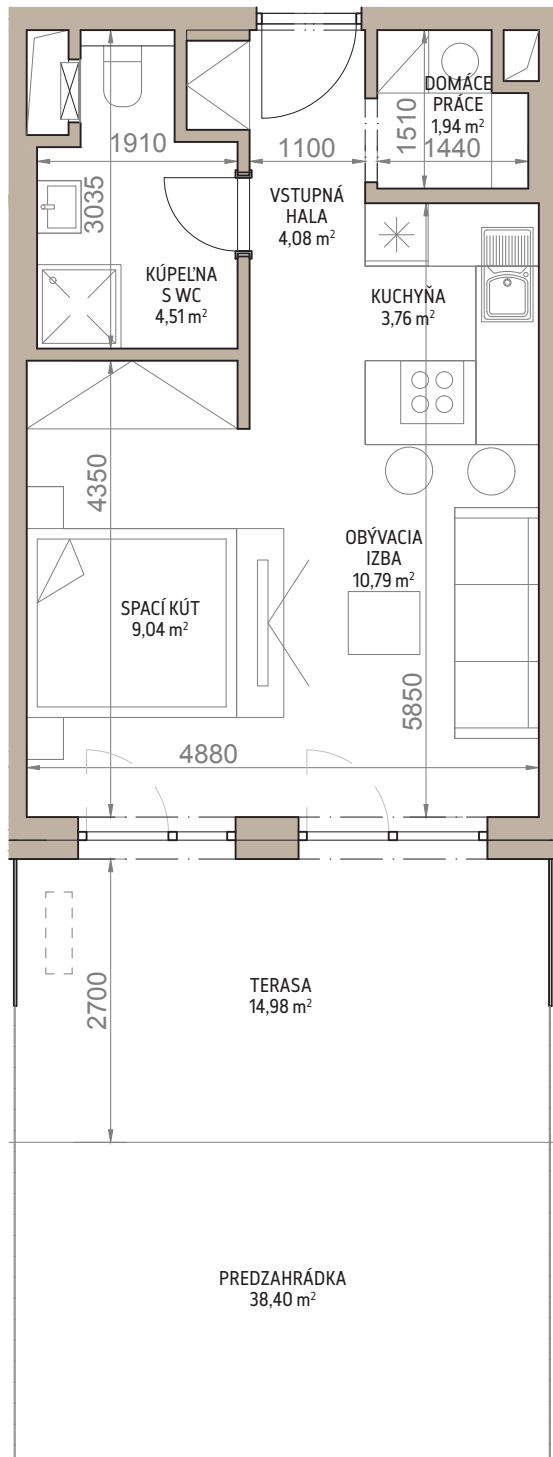

APARTMÁN E6.1.4. / 1,5+kk / 1NP

VSTUPNÁ HALA	4,08 m ²
KUCHYŇA	3,76 m ²
OBÝVACIA IZBA	10,79 m ²
SPACÍ KÚT	9,04 m ²
KÚPEĽNA S WC	4,51 m ²
DOMÁCE PRÁCE	1,94 m ²
PLOCHA APARTMÁNU:	34,12 m²
PIVNÍČNÁ KOBKA E6.K22	4,07 m ²
TERASA	14,98 m ²
PREDZÁHRADKA	38,40 m ²

SPOLU: **91,57 m²**

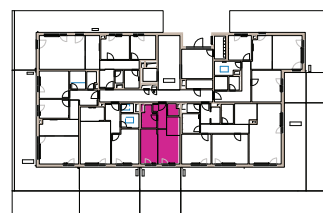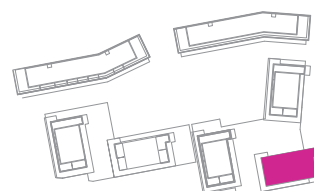

Uvedené rozmery sú predbežné a nemusia sa zhodovať s realizáciou. Riešenie zariadenia je ilustračné.



Developer projektu:

CZ
SLOVAKIA

Výhradný predajca:


HERRYS
finally at home

Kontakt pre predaj:

info@herrys.sk
0948 217 888