




METROPOLIS

BYT A.16.2

5+KK / 190,80 m² / 16.NP

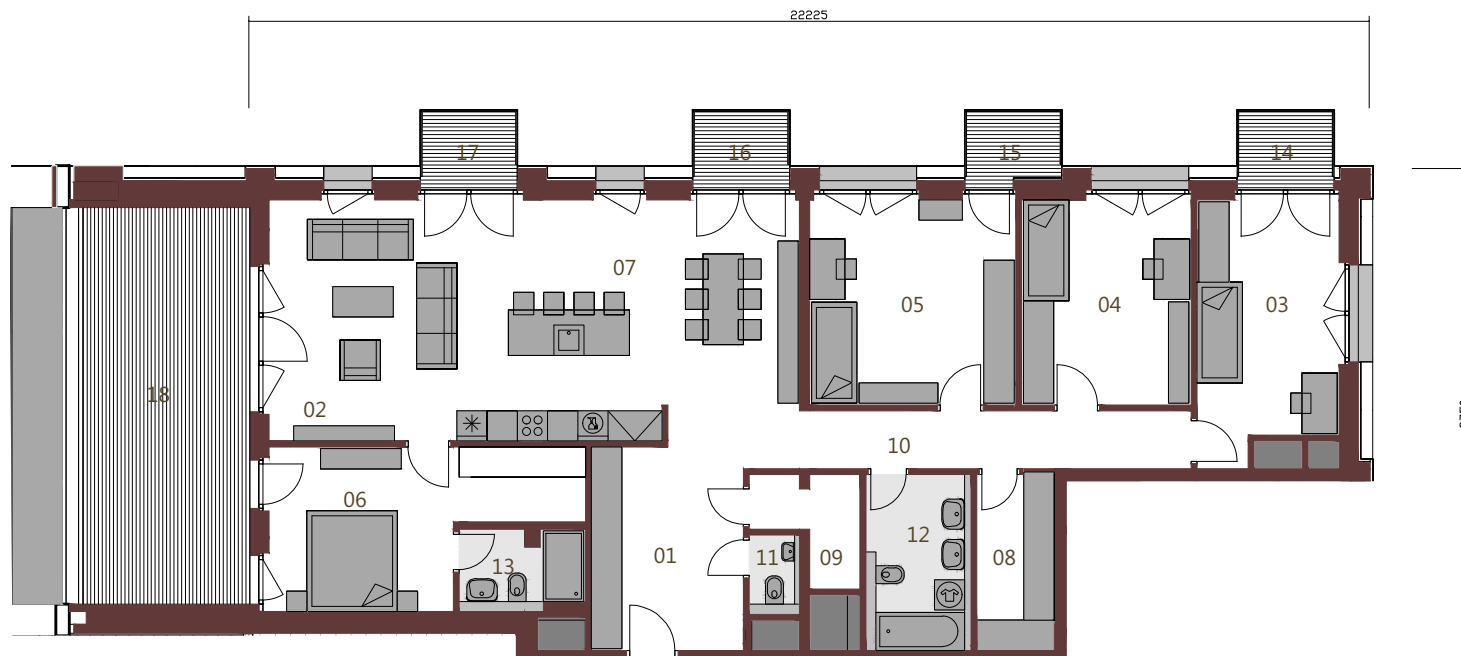


01	Vstupná hala	13,41m ²
02	Obývacia izba	22,48m ²
03	Izba	13,81m ²
04	Izba	13,68m ²
05	Izba	16,63m ²
06	Izba	16,11m ²
07	Kuchyňa	26,49m ²
08	Šatník	5,35m ²
09	Šatník	3,52m ²
10	Chodba	10,09m ²
11	wc	1,57m ²
12	Kúpeľňa	7,27m ²
13	Kúpeľňa	3,81m ²

Podlahová plocha bytu 154,22m²

14	Balkón	2,63m ²
15	Balkón	2,63m ²
16	Balkón	2,63m ²
17	Balkón	2,63m ²
18	Terasa	26,06m ²
		<u>36,58m²</u>

Upozornenie: Plochy jednotlivých miestností sú orientačné. Schéma pôdorysu predstavuje vzorové dispozičné riešenie bytu. Kuchynská linka a nábytok nie sú súčasťou dodávky bytu. Špecifikácie pre konštrukcie, povrchové úpravy a rozsah vybavenia je predmetom prílohy "Štandard nehnuteľnosti". Investor si vyhradzuje právo na drobné úpravy.

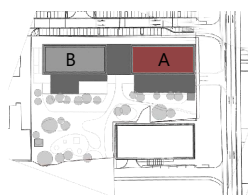

DEVELOPER

mint
investments

VÝHRADNÝ
PREDAJCA

HERRYS
finally at home

+421 220 86 88 66
+421 948 217 888
www.metropolis.sk
info@herrys.sk