




METROPOLIS

BYT B.15.2

4+KK / 164,07 m² / 15.NP

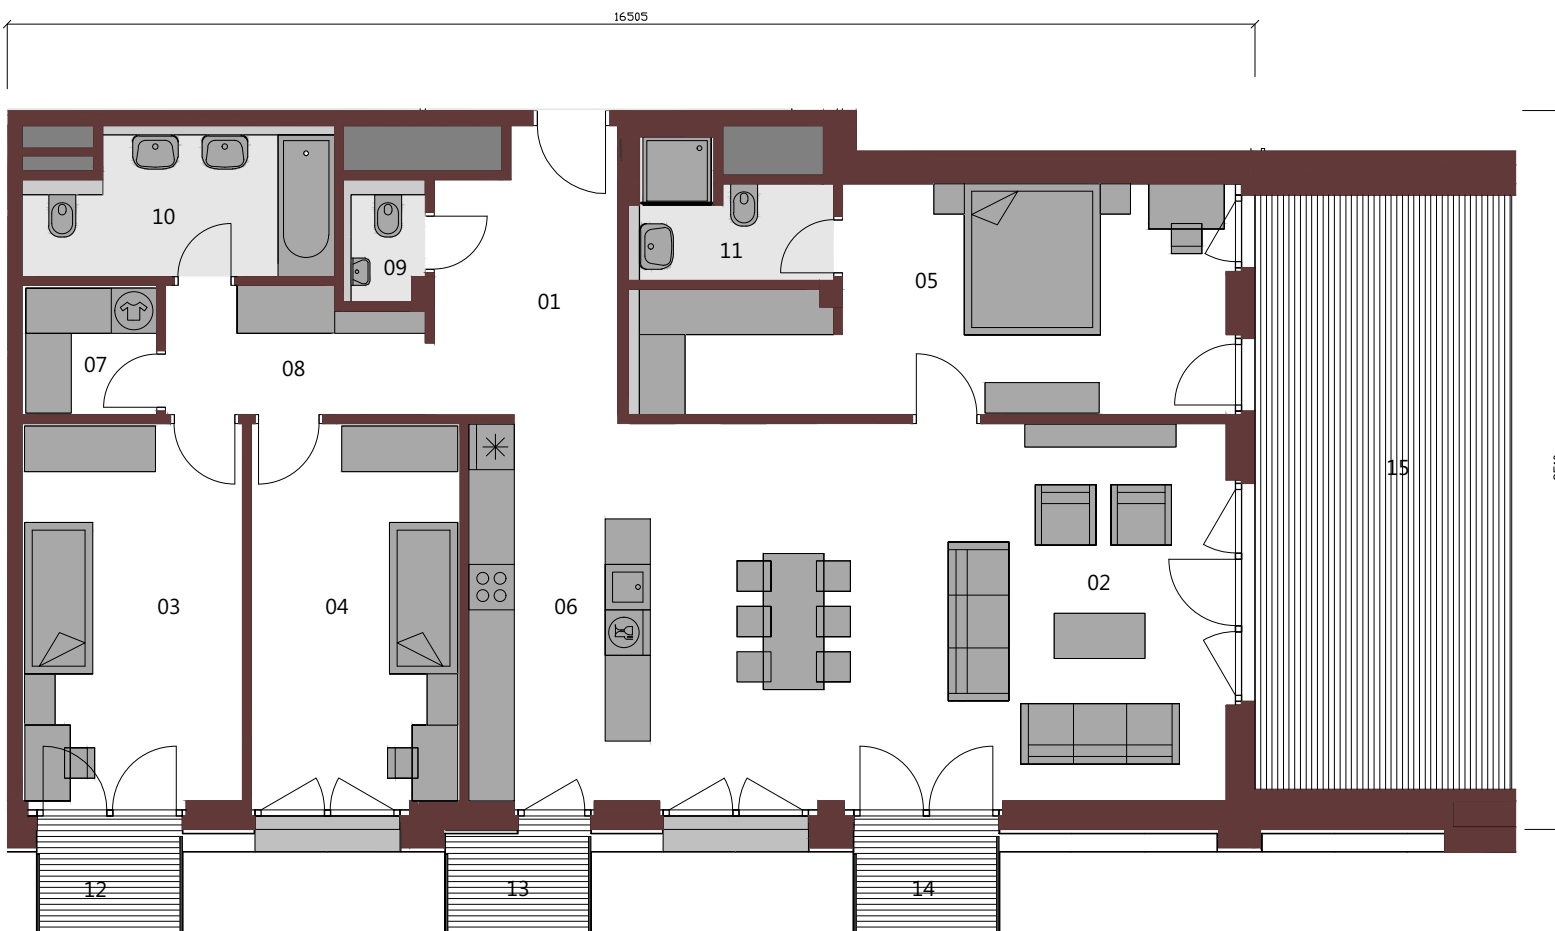


01	Vstupná hala	8,55m ²
02	Obývacia izba	24,62m ²
03	Izba	14,55m ²
04	Izba	13,80m ²
05	Izba	20,36m ²
06	Kuchyňa	25,95m ²
07	Šatník	3,04m ²
08	Chodba	5,48m ²
09	wc	1,70m ²
10	Kúpeľňa	7,51m ²
11	Kúpeľňa	3,94m ²

Podlahová plocha bytu 129,50m²

12	Balkón	2,63m ²
13	Balkón	2,63m ²
14	Balkón	2,63m ²
15	Terasa	26,68m ²
		<u>34,57m²</u>

Upozornenie: Plochy jednotlivých miestností sú orientačné. Schéma pôdorysu predstavuje vzorové dispozičné riešenie bytu. Kuchynská linka a nábytok nie sú súčasťou dodávky bytu. Špecifikácie pre konštrukcie, povrchové úpravy a rozsah vybavenia je predmetom prílohy "Štandard nehnuteľnosti". Investor si vyhradzuje právo na drobné úpravy.

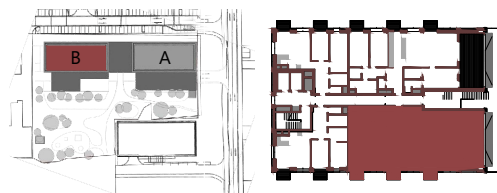

DEVELOPER

mint
investments

VÝHRADNÝ
PREDAJCA

RR
HERRYS
finally at home

+421 220 86 88 66
+421 948 217 888
www.metropolis.sk
info@herrys.sk