




## METROPOLIS

### BYT A.16.1

5+KK / 191,48 m<sup>2</sup> / 16.NP

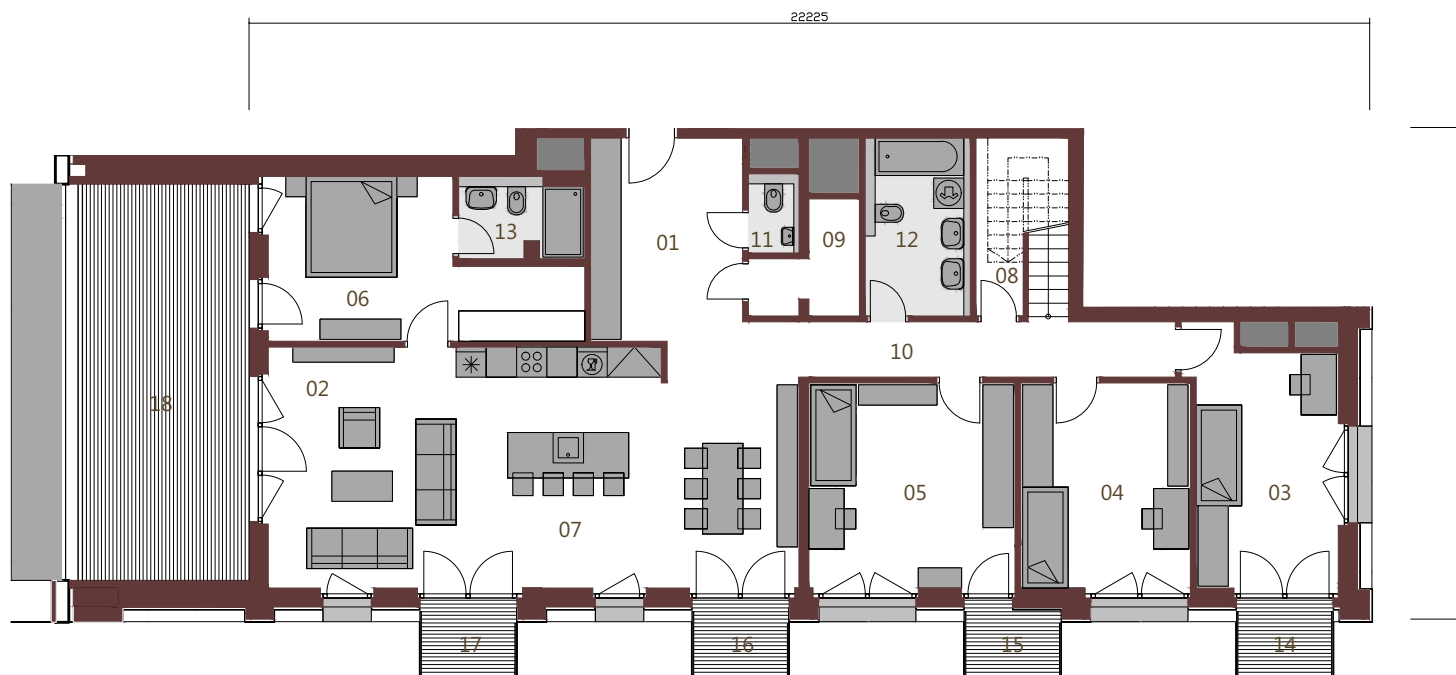


01	Vstupná hala	13,41m <sup>2</sup>
02	Obývacia izba	22,48m <sup>2</sup>
03	Izba	13,92m <sup>2</sup>
04	Izba	13,68m <sup>2</sup>
05	Izba	16,63m <sup>2</sup>
06	Izba	16,11m <sup>2</sup>
07	Kuchyňa	26,49m <sup>2</sup>
08	Šatník	6,49m <sup>2</sup>
09	Šatník	3,62m <sup>2</sup>
10	Chodba	9,32m <sup>2</sup>
11	wc	1,57m <sup>2</sup>
12	Kúpeľňa	7,37m <sup>2</sup>
13	Kúpeľňa	3,81m <sup>2</sup>

Podlahová plocha bytu 154,90m<sup>2</sup>

14	Balkón	2,63m <sup>2</sup>
15	Balkón	2,63m <sup>2</sup>
16	Balkón	2,63m <sup>2</sup>
17	Balkón	2,63m <sup>2</sup>
18	Terasa	26,06m <sup>2</sup>
		<hr/>
		36,58m <sup>2</sup>

Upozornenie: Plochy jednotlivých miestností sú orientačné. Schéma pôdorysu predstavuje vzorové dispozičné riešenie bytu. Kuchynská linka a nábytok nie sú súčasťou dodávky bytu. Špecifikácie pre konštrukcie, povrchové úpravy a rozsah vybavenia je predmetom prílohy "Štandard nehnuteľnosti". Investor si vyhradzuje právo na drobné úpravy.

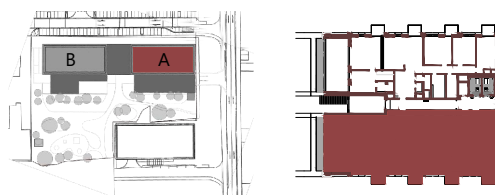

DEVELOPER

**mint**  
investments

VÝHRADNÝ  
PREDAJCA

**RR**  
**HERRYS**  
finally at home

+421 220 86 88 66  
+421 948 217 888  
www.metropolis.sk  
info@herrys.sk