




## METROPOLIS

### BYT A.15.3

4+KK / 164,11 m<sup>2</sup> / 15.NP

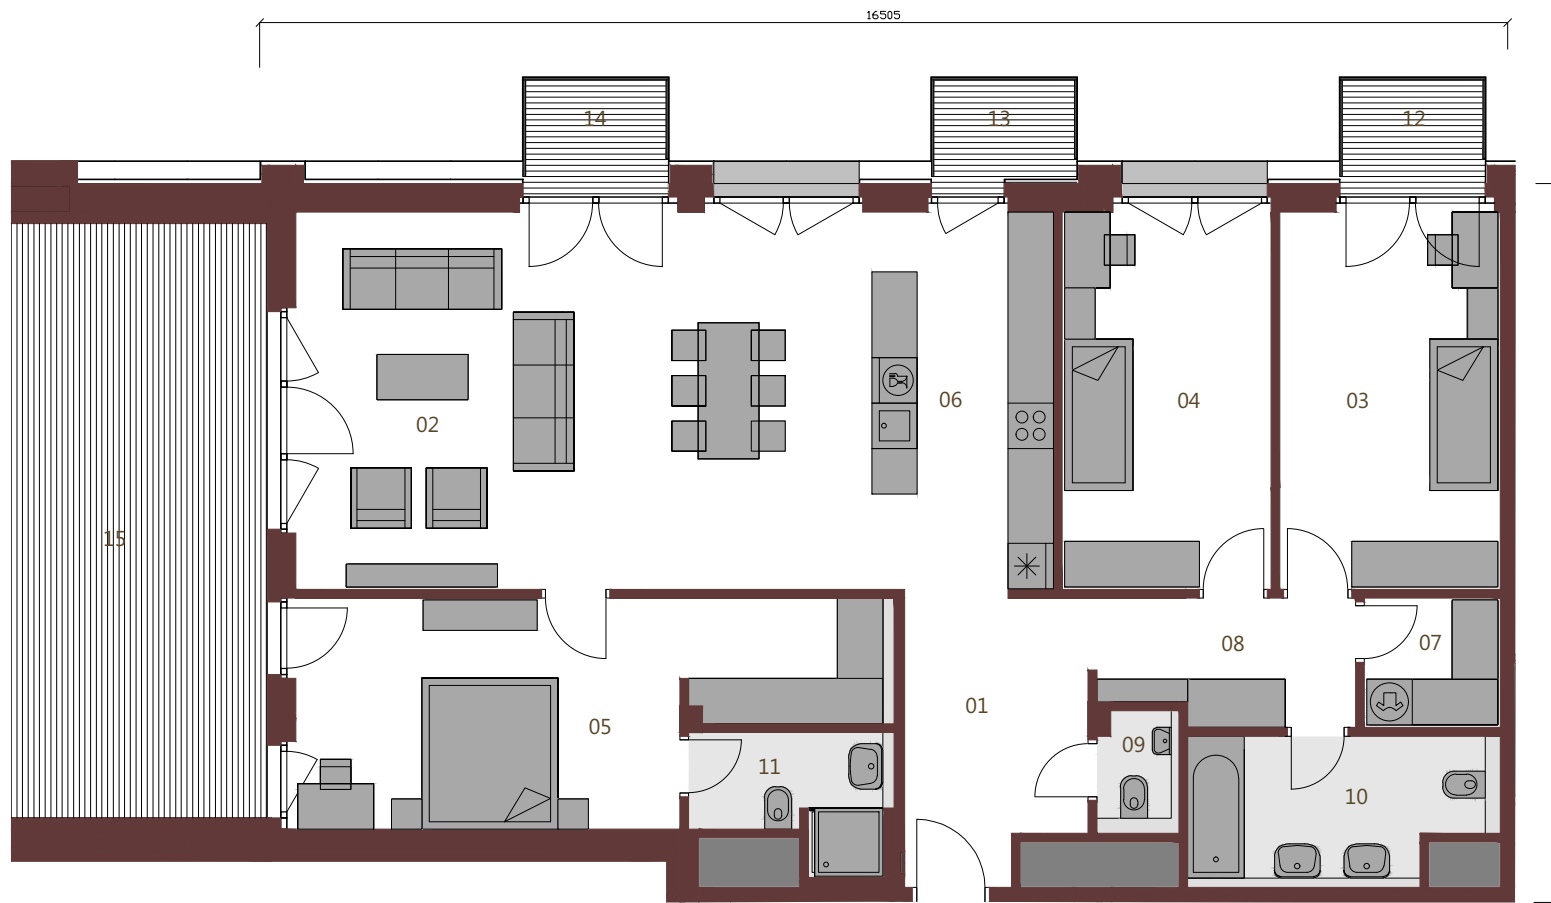


01	Vstupná hala	8,55m <sup>2</sup>
02	Obývacia izba	24,62m <sup>2</sup>
03	Izba	14,55m <sup>2</sup>
04	Izba	13,80m <sup>2</sup>
05	Izba	20,36m <sup>2</sup>
06	Kuchyňa	25,95m <sup>2</sup>
07	Šatník	3,08m <sup>2</sup>
08	Chodba	5,48m <sup>2</sup>
09	wc	1,70m <sup>2</sup>
10	Kúpeľňa	7,51m <sup>2</sup>
11	Kúpeľňa	3,94m <sup>2</sup>

Podlahová plocha bytu 129,54m<sup>2</sup>

12	Balkón	2,63m <sup>2</sup>
13	Balkón	2,63m <sup>2</sup>
14	Balkón	2,63m <sup>2</sup>
15	Terasa	26,68m <sup>2</sup>
		<u>34,57m<sup>2</sup></u>



Upozornenie: Plochy jednotlivých miestností sú orientačné. Schéma pôdorysu predstavuje vzorové dispozičné riešenie bytu. Kuchynská linka a nábytok nie sú súčasťou dodávky bytu. Špecifikácie pre konštrukcie, povrchové úpravy a rozsah vybavenia je predmetom prílohy "Štandard nehnuteľnosti". Investor si vyhradzuje právo na drobné úpravy.

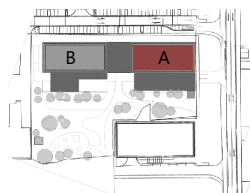

DEVELOPER

**mint**  
investments

VÝHRADNÝ  
PREDAJCA

**RR**  
**HERRYS**  
finally at home

+421 220 86 88 66  
+421 948 217 888  
www.metropolis.sk  
info@herrys.sk