




METROPOLIS

BYT A.15.2

4+KK / 164,07 m² / 15.NP

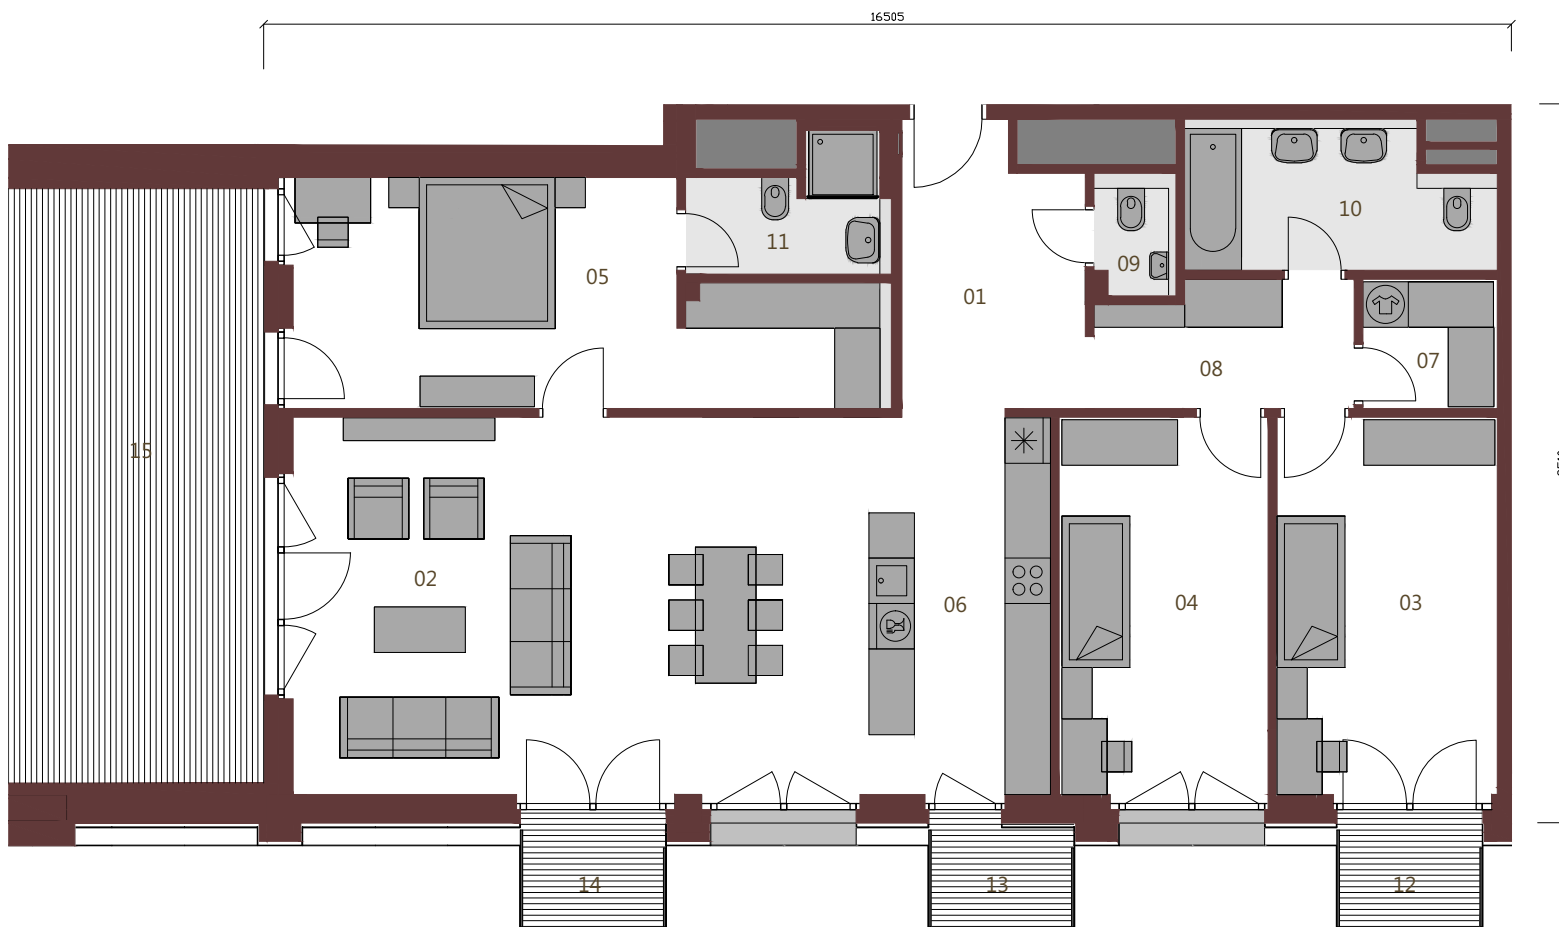


| | | |
|----|---------------|---------------------|
| 01 | Vstupná hala | 8,55m ² |
| 02 | Obývacia izba | 24,62m ² |
| 03 | Izba | 14,55m ² |
| 04 | Izba | 13,80m ² |
| 05 | Izba | 20,36m ² |
| 06 | Kuchyňa | 25,95m ² |
| 07 | Šatník | 3,04m ² |
| 08 | Chodba | 5,48m ² |
| 09 | wc | 1,70m ² |
| 10 | Kúpeľňa | 7,51m ² |
| 11 | Kúpeľňa | 3,94m ² |

Podlahová plocha bytu 129,50m²

| | | |
|----|--------|---------------------------|
| 12 | Balkón | 2,63m ² |
| 13 | Balkón | 2,63m ² |
| 14 | Balkón | 2,63m ² |
| 15 | Terasa | 26,68m ² |
| | | <u>34,57m²</u> |

Upozornenie: Plochy jednotlivých miestností sú orientačné. Schéma pôdorysu predstavuje vzorové dispozičné riešenie bytu. Kuchynská linka a nábytok nie sú súčasťou dodávky bytu. Špecifikácie pre konštrukcie, povrchové úpravy a rozsah vybavenia je predmetom prílohy "Štandard nehnuteľnosti". Investor si vyhradzuje právo na drobné úpravy.

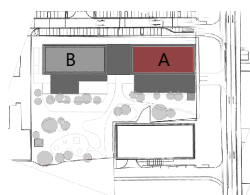

DEVELOPER

mint
investments

VÝHRADNÝ
PREDAJCA

RR
HERRYS
finally at home

+421 220 86 88 66
+421 948 217 888
www.metropolis.sk
info@herrys.sk