





## METROPOLIS

### BYT A.14.3

4+KK / 164,04 m<sup>2</sup> / 14.NP

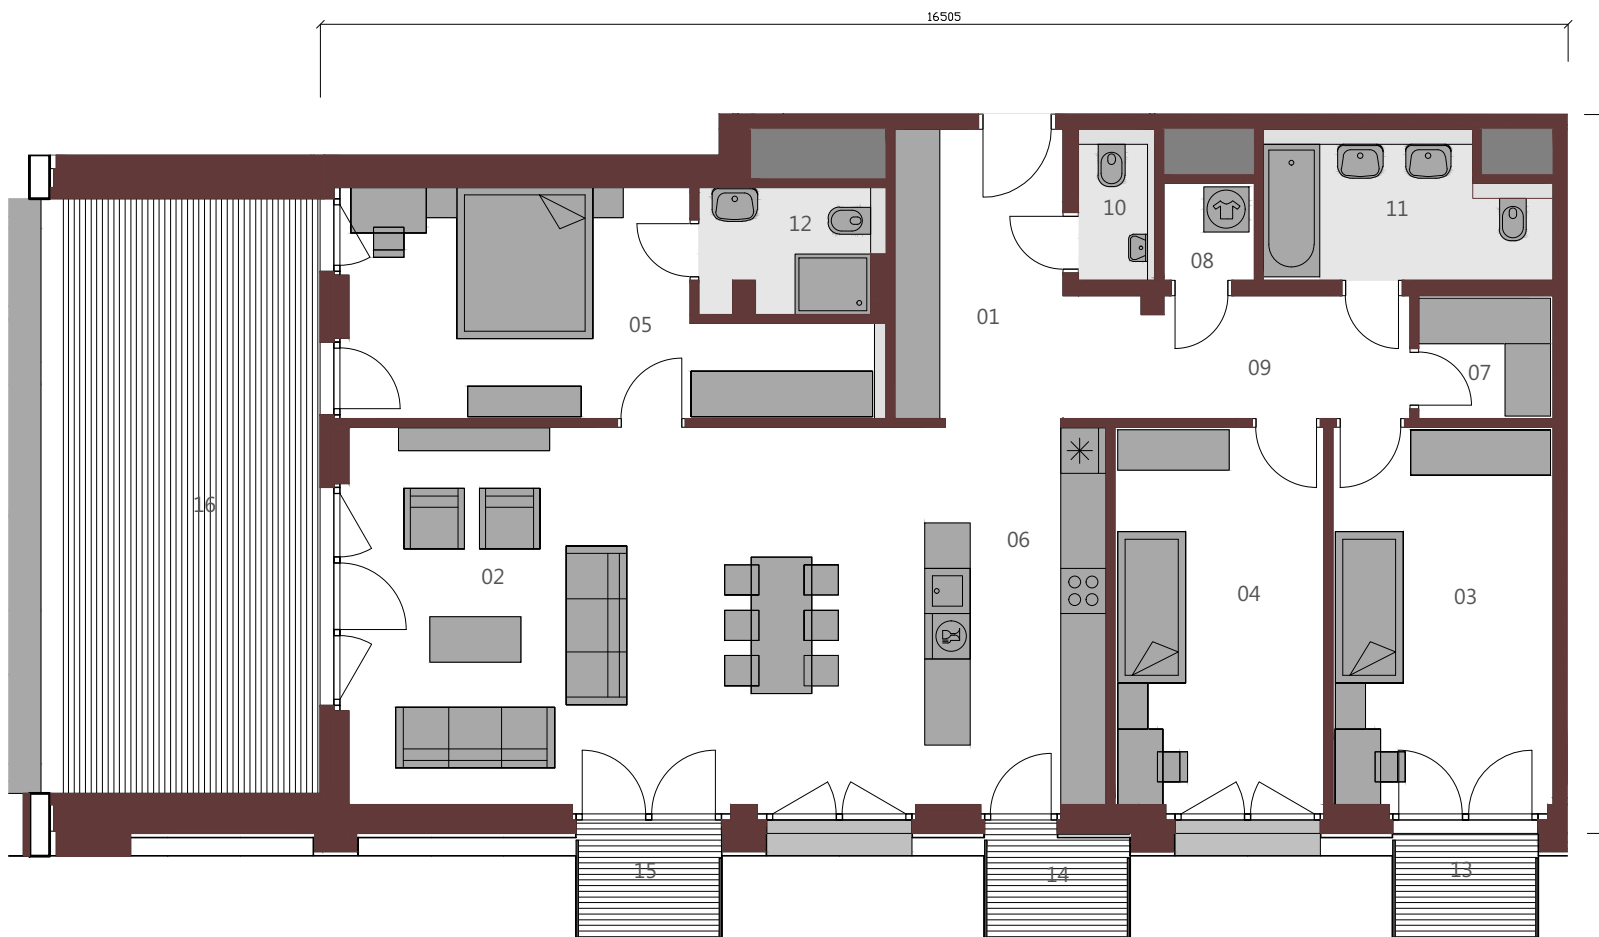

01	Vstupná hala	8,45m <sup>2</sup>
02	Obývacia izba	24,63m <sup>2</sup>
03	Izba	14,55m <sup>2</sup>
04	Izba	13,80m <sup>2</sup>
05	Izba	17,49m <sup>2</sup>
06	Kuchyňa	25,95m <sup>2</sup>
07	Šatník	2,89m <sup>2</sup>
08	Šatník	1,54m <sup>2</sup>
09	Chodba	7,37m <sup>2</sup>
10	wc	2,03m <sup>2</sup>
11	Kúpeľňa	6,91m <sup>2</sup>
12	Kúpeľňa	3,86m <sup>2</sup>
Podlahová plocha bytu		129,47m <sup>2</sup>
13	Balkón	2,63m <sup>2</sup>
14	Balkón	2,63m <sup>2</sup>
15	Balkón	2,63m <sup>2</sup>
16	Terasa	26,68m <sup>2</sup>
		<u>34,57m<sup>2</sup></u>

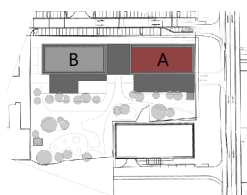

Upozomenie: Plochy jednotlivých miestností sú orientačné. Schéma pôdorysu predstavuje vzorové dispozičné riešenie bytu. Kuchynská linka a nábytok nie sú súčasťou dodávky bytu. Špecifikácie pre konštrukcie, povrchové úpravy a rozsah vybavenia je predmetom prílohy "Štandard nehnuteľnosti". Investor si vyhradzuje právo na drobné úpravy.

DEVELOPER

**mint**  
investments

VÝHRADNÝ  
PREDAJCA

**RR**  
**HERRYS**  
finally at home

+421 2 20 86 88 66  
+421 948 217 888  
www.metropolis.sk  
info@herrys.sk