


A1 Apartmán A1.1

Počet izieb: 2

Blok: A

Podlažie: 1. NP

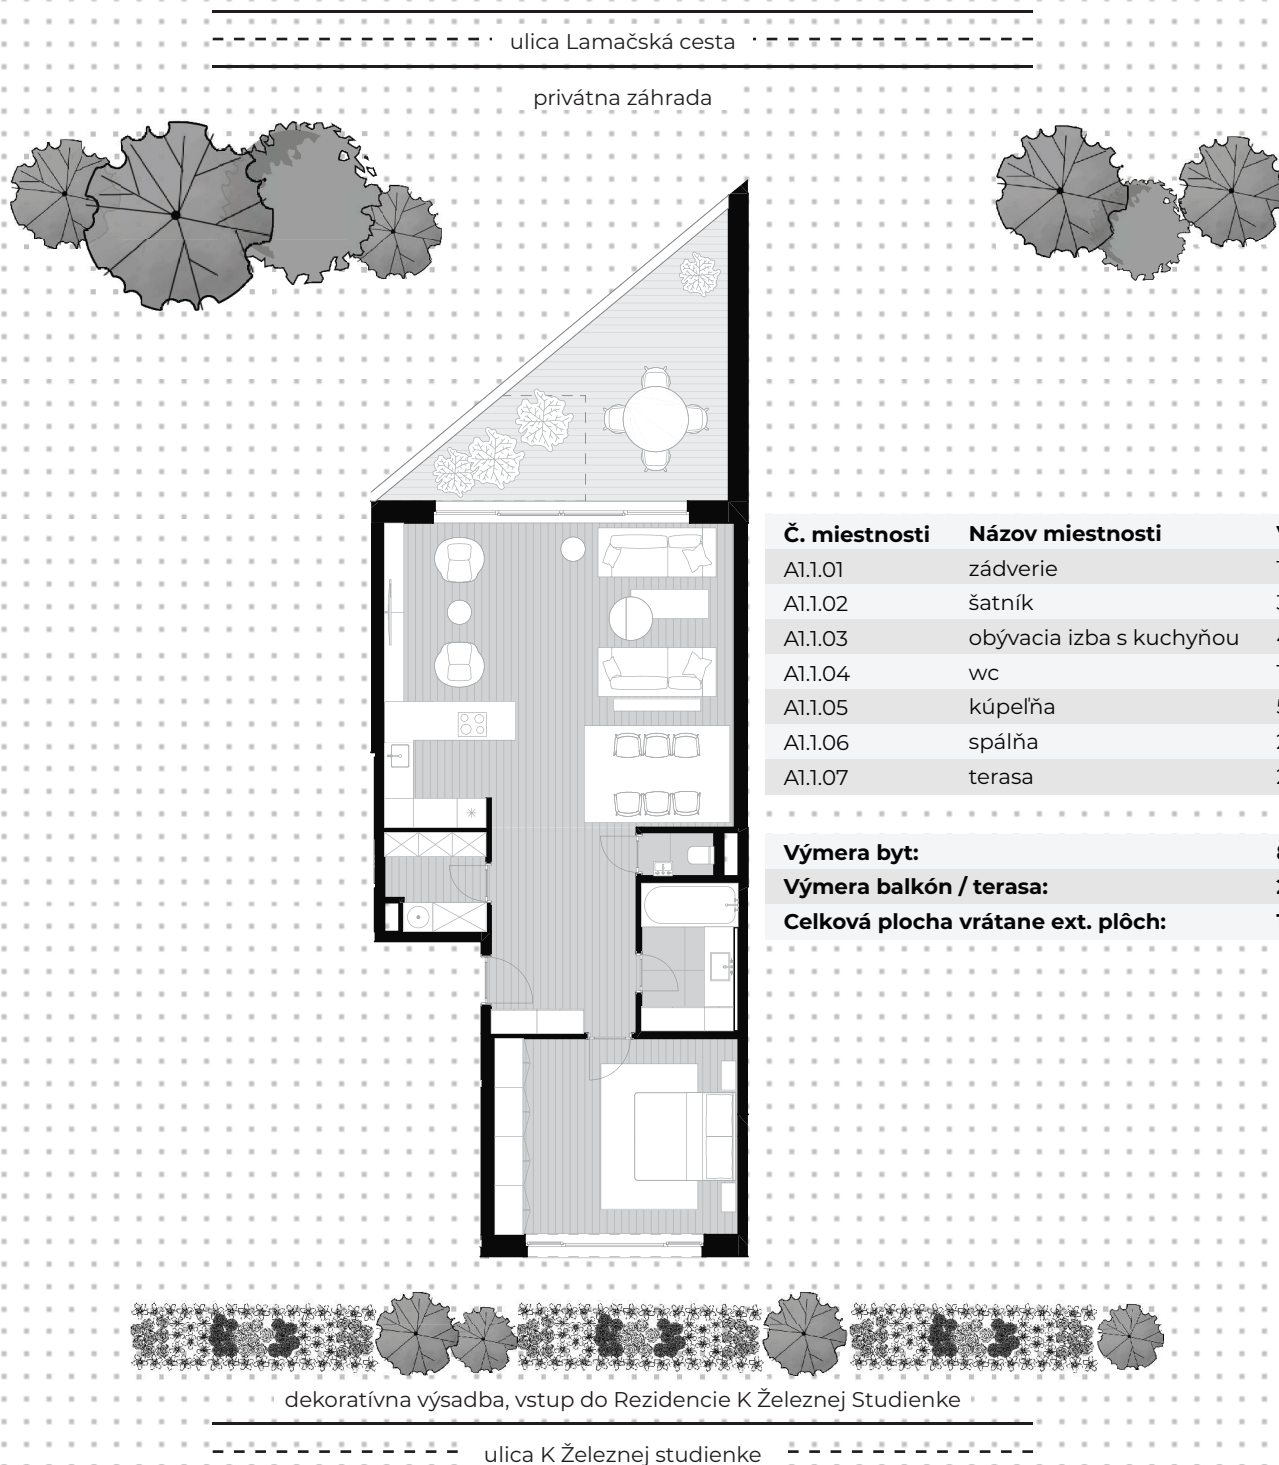

Č. miestnosti	Názov miestnosti	Výmera
A1.1.01	zádverie	12,66
A1.1.02	šatník	3,91
A1.1.03	obývacia izba s kuchyňou	45,31
A1.1.04	wc	1,43
A1.1.05	kúpeľňa	5,89
A1.1.06	spálňa	20,35
A1.1.07	terasa	24,93

Výmera byt:	89,55
Výmera balkón / terasa:	24,93
Celková plocha vrátane ext. plôch:	114,48



* V cene bytu / apartmánu nie je zahrnutá cena skladu (I.PP)
* V cene bytu / apartmánu nie je zahrnutá cena parkovacieho státia (I.PP)