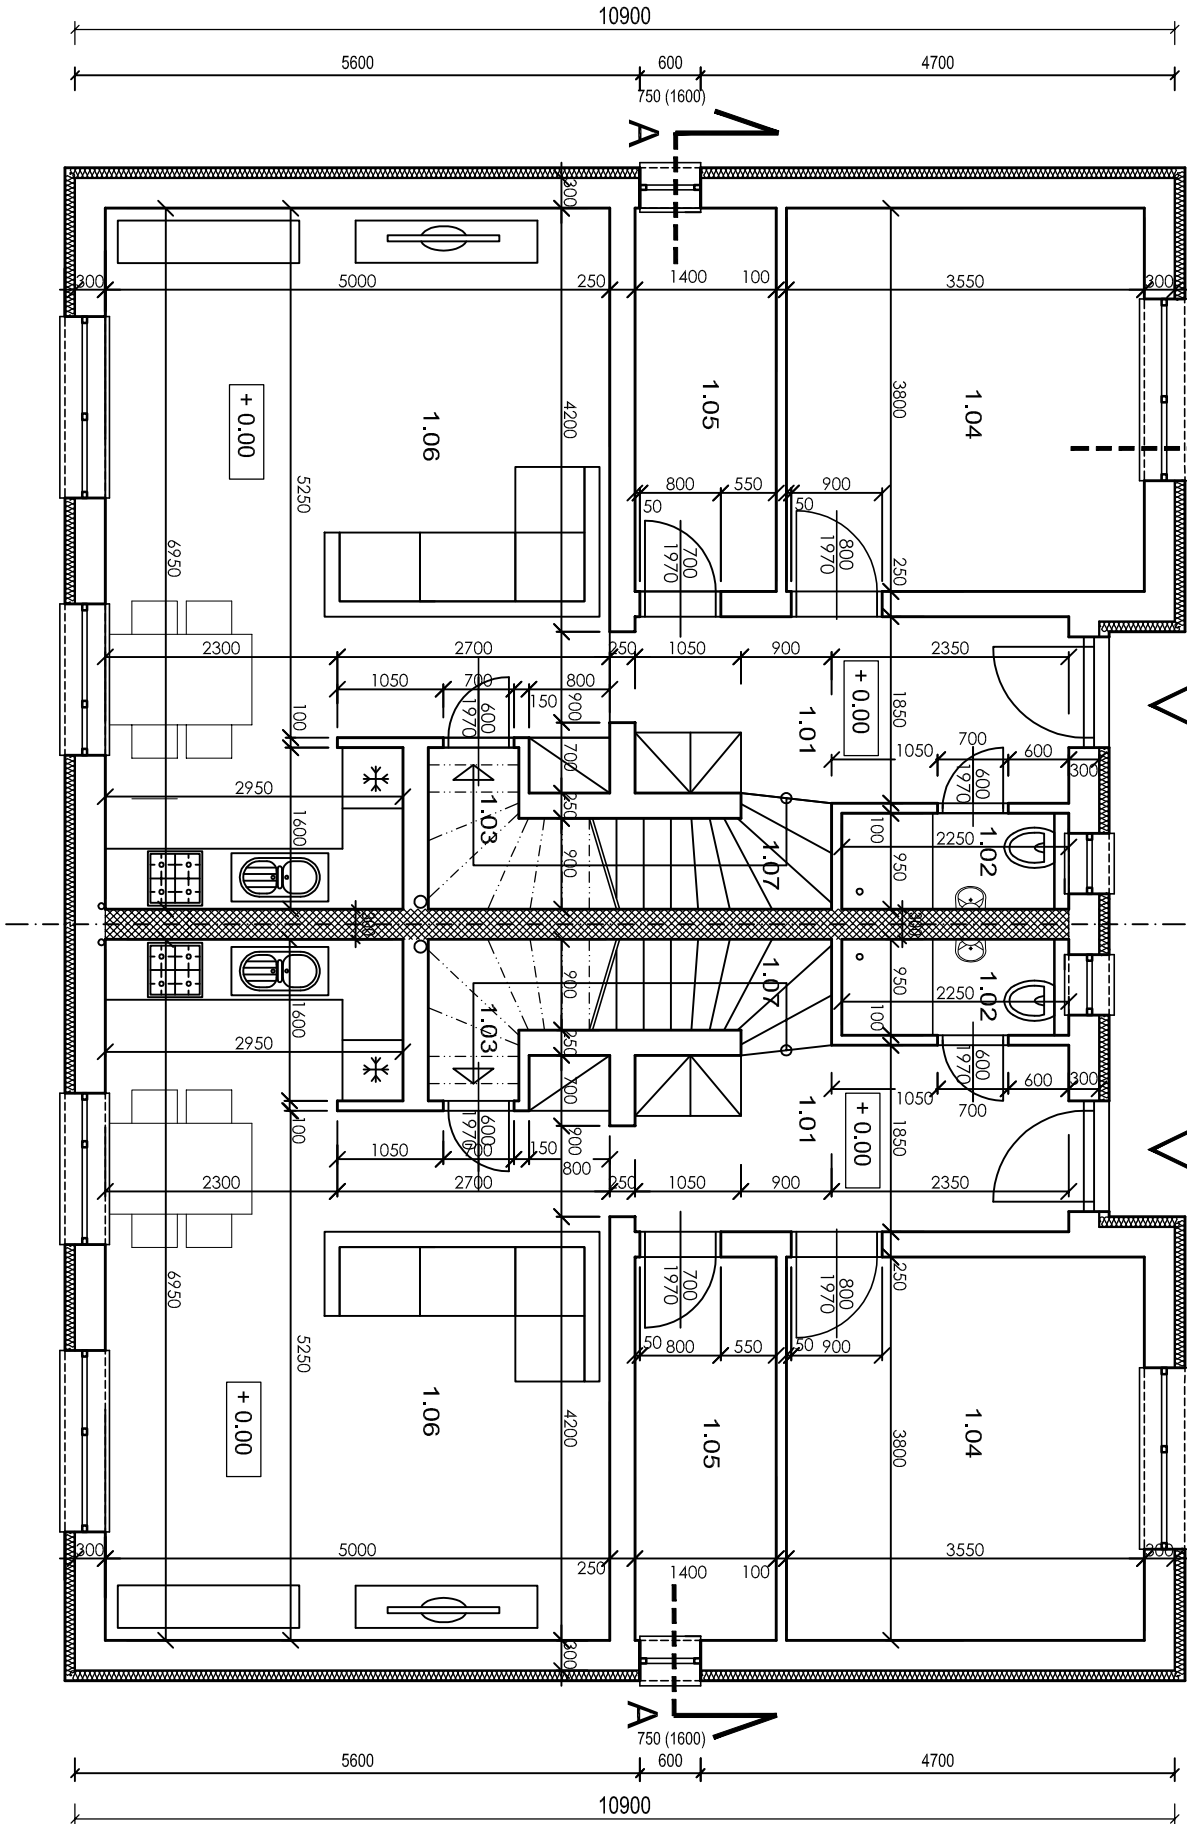
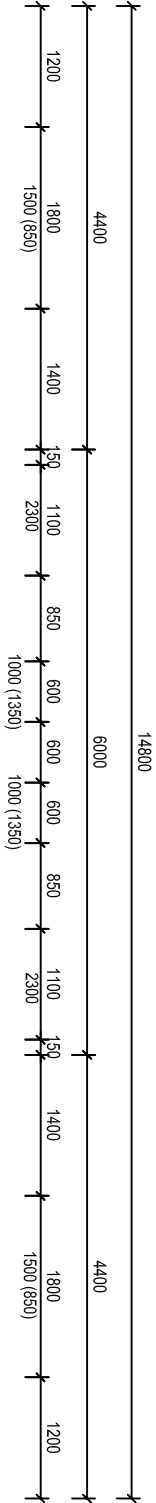


# Pôdorys 1 NP


## LEGENDA MIESTNOSTÍ

### 1 NP-A

| č.m. | NÁZOV MIESTNOSTI | PODLAHA | STROP | STENY             |
|------|------------------|---------|-------|-------------------|
| 1.01 | CHODBA           | 7.81    | 2.60  | KERAM. DLAŽBA     |
| 1.02 | TOALETA          | 2.14    | 2.60  | KERAM. DLAŽBA     |
| 1.03 | KOMORA           | 2.81    | 2.60  | PLÁVAJÚCA PODLAHA |
| 1.04 | HOŠTOVSKÁ        | 13.49   | 2.60  | PLÁVAJÚCA PODLAHA |
| 1.05 | ŠATNÍK           | 5.32    | 2.60  | PLÁVAJÚCA PODLAHA |
| 1.06 | OI + KUCHYŇA     | 31.71   | 2.60  | PLÁVAJÚCA PODLAHA |
| 1.07 | SCHODISKO        | 4.40    |       | PLÁVAJÚCA PODLAHA |

## LEGENDA MATERIÁLU

- OBVODOVÁ NOSNÉ MURIVO Z TEHÁL KM Beta Profiblok 300 mm
- + ZS1 - KONTAKTNÝ ZATEPLOVACÍ SYSTÉM 150 mm
- NOSNÉ MURIVO Z TEHÁL KM Beta Profiblok 300 mm Akustik
- / v priestore obývacej izby/
- PRIEČKOVÉ NOSNÉ MURIVO Z TEHÁL KM Beta Profiblok 240 mm
- PRIEČKOVÉ MURIVO Z TEHÁL Leier 100 mm

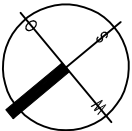

VÝŠKOVÝ SYSTÉM BpV  
±0,000 bude stanovená ma mieste geodetom a to 250 mm nad úrovňou komunikácie

|                                               |                                                                     |
|-----------------------------------------------|---------------------------------------------------------------------|
| Stavba / Job                                  | Spracovateľ                                                         |
| RD2BJ RODINNÝ DOM<br>S 2. BYTOVÝMI JEDNOTKAMI | a4a s.r.o.<br>Ing.arch. Š. HUSENICA, Trnavská 40, 821 01 Bratislava |
| Miesto stavby / Site                          | Stavebník / Provider                                                |
| ROVINKA                                       | TMV stav 3 s.r.o. Mierová 179, 821 05 Bratislava                    |
| Objekt (SO) / Unit (U)                        | Autor / Author                                                      |
| RODINNÝ DOM                                   | Ing.arch. ŠTEFAN HUSENICA                                           |
| Stupeň / Level                                | Zhotoviteľ PD profesie / Contractor of Branch                       |
| PROJEKT STAVBY                                | Ing.arch. ŠTEFAN HUSENICA                                           |
| Profesia (PJ) / Branch                        | Mierka / Scale                                                      |
| ARCHITEKTÚRA                                  | 1 : 100                                                             |
| Názov / Title                                 | Pôdorys 1 NP                                                        |
|                                               | Datum / Date                                                        |
|                                               | 02.2016                                                             |
|                                               | 0   0   1                                                           |