
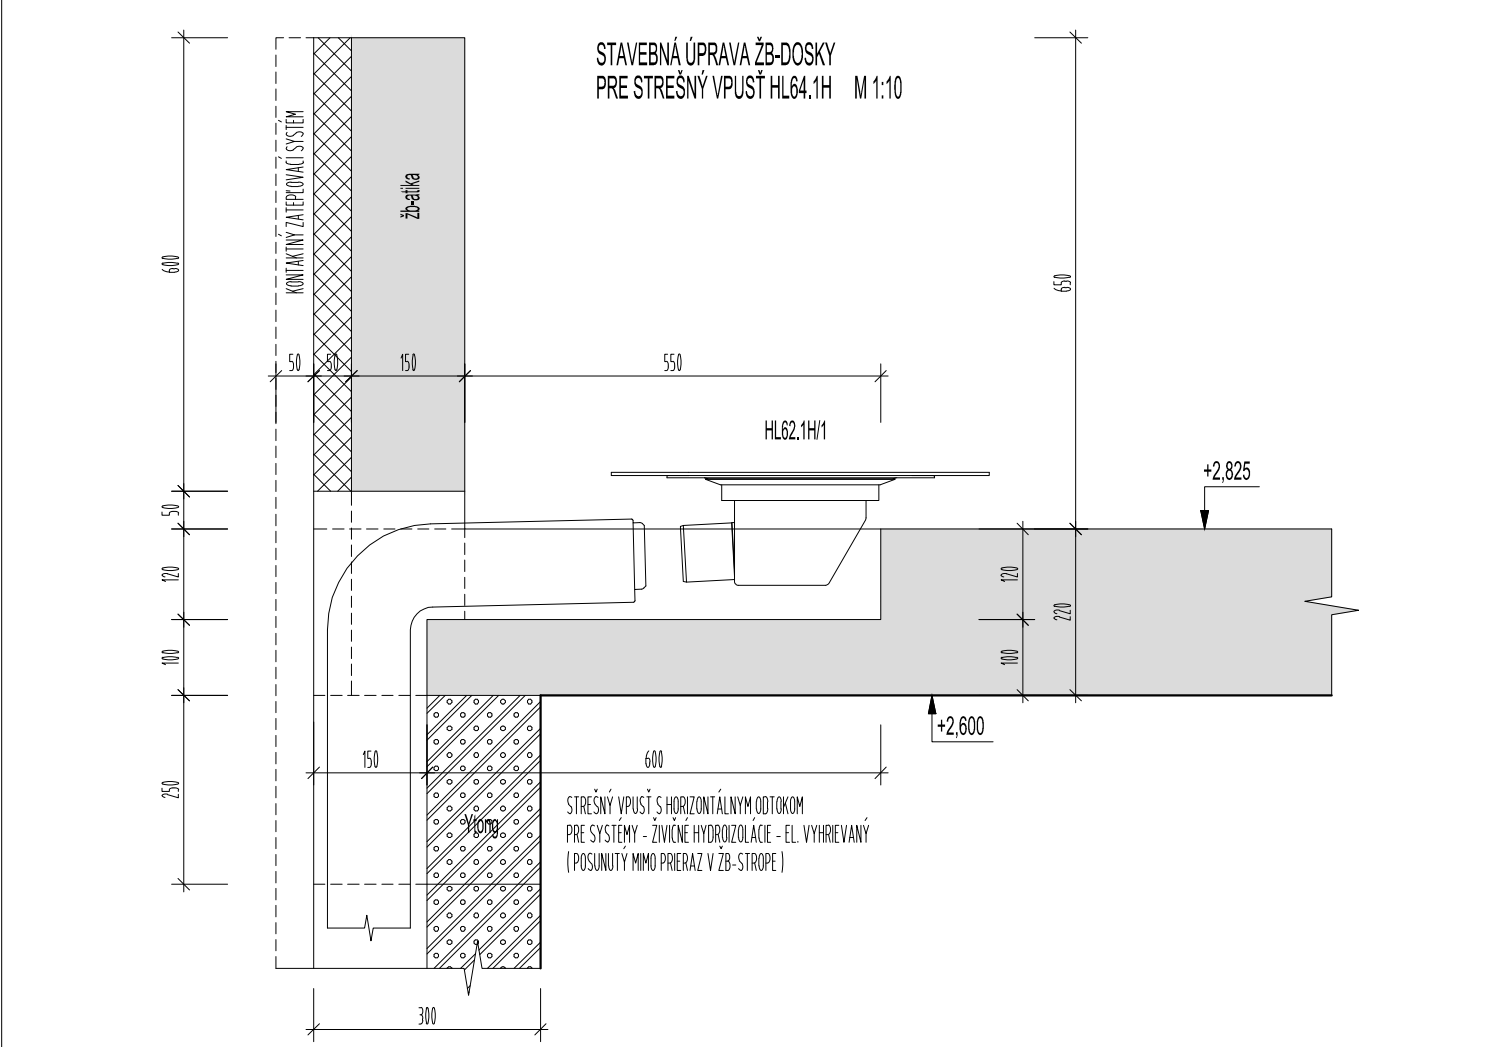


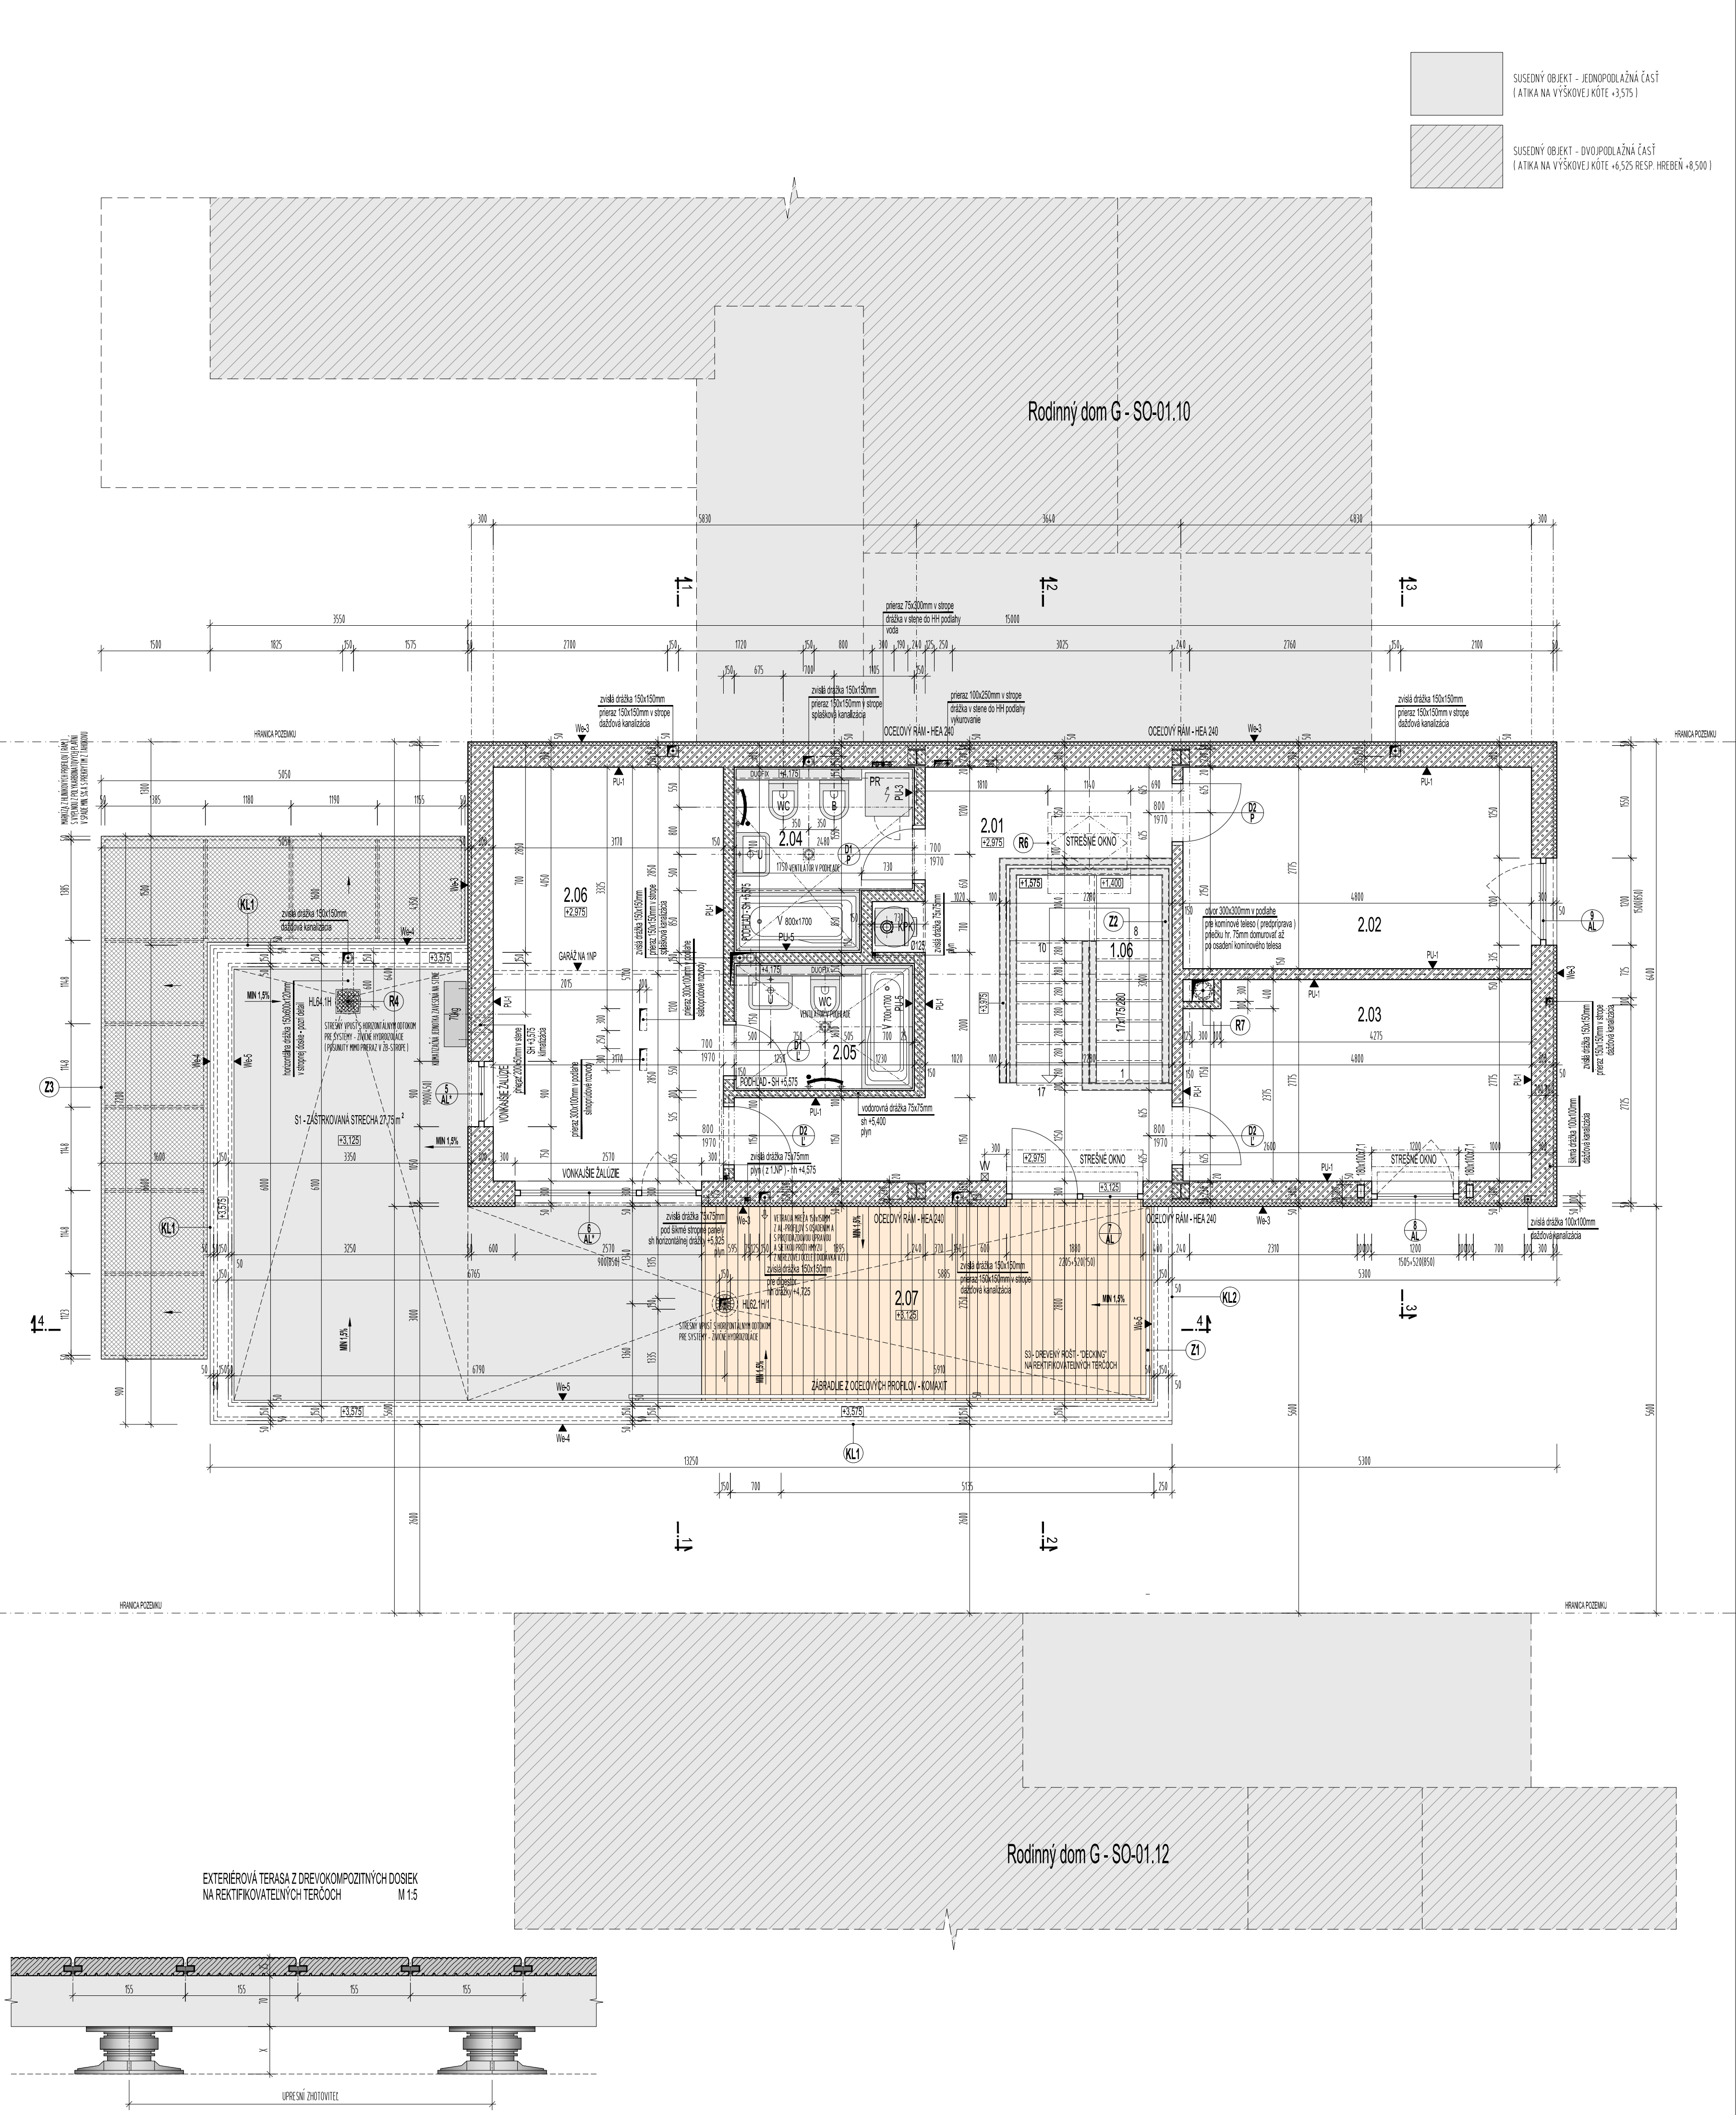

KONŠTRUKČNÉ MIESTNOSTI		NÁZOV MIESTNOSTI	ALOCHA [m²]	POVRCHOVÁ ÚPRAVA					
				Č SKL.	POVRCH	SOKEĽ	OMIETKA	POVRCH	STROP
2.01	CHODBA	15,30	Pi6	DREVENÉ PARKETY	DREVENÁ LÍŠTA V-50mm	VAPENENOSADROVÁ GLETOVANÁ OMIETKA	INTERIEROVÝ NÁTER - FARBA-BIELA	SADROKARTÓNOVÝ OBKLAD STROPU	INTERIEROVÝ NÁTER - FARBA-BIELA
2.02	IZBA	13,30	Pi6	DREVENÉ PARKETY	DREVENÁ LÍŠTA V-50mm	VAPENENOSADROVÁ GLETOVANÁ OMIETKA	INTERIEROVÝ NÁTER - FARBA-BIELA	SADROKARTÓNOVÝ OBKLAD STROPU	INTERIEROVÝ NÁTER - FARBA-BIELA
2.03	IZBA	13,10	Pi6	DREVENÉ PARKETY	DREVENÁ LÍŠTA V-50mm	VAPENENOSADROVÁ GLETOVANÁ OMIETKA	INTERIEROVÝ NÁTER - FARBA-BIELA	SADROKARTÓNOVÝ OBKLAD STROPU	INTERIEROVÝ NÁTER - FARBA-BIELA
2.04	KÚPEĽNA + WC	5,35	Pi5	KERAMICKÁ DLAŽBA	-	KERAMICKÝ OBKLAD NA CELÚ VÝŠKU	-	SADROKARTÓNOVÝ PODHLAD - IMPREGNOVANÝ	INTERIEROVÝ NÁTER - FARBA-BIELA
2.05	KÚPEĽNA + WC	4,05	Pi5	KERAMICKÁ DLAŽBA	-	KERAMICKÝ OBKLAD NA CELÚ VÝŠKU	-	SADROKARTÓNOVÝ PODHLAD - IMPREGNOVANÝ	INTERIEROVÝ NÁTER - FARBA-BIELA
2.06	IZBA	18,05	Pi7	DREVENÉ PARKETY	DREVENÁ LÍŠTA V-50mm	VAPENENOSADROVÁ GLETOVANÁ OMIETKA	INTERIEROVÝ NÁTER - FARBA-BIELA	SADROKARTÓNOVÝ OBKLAD STROPU	INTERIEROVÝ NÁTER - FARBA-BIELA
2.07	TERASA	16,80	S3	DREVENÝ ROST KOMPÓZITNÉ DOSKY	-	-	-	-	-
CELKOVÁ ÚŽITKOVÁ PLOCHA - VNÚTORNÁ			69,15 m²						
CELKOVÁ ÚŽITKOVÁ PLOCHA - VONKAJŠIA (MČ 2.07)			16,80 m²						

- 1) SH 2600MM OD PODLAHY
2) V MIESTE OCELOVÝCH RAMOV HEA 240 POUŽIŤ SADROKARTÓNOVÉ DOSKY S PO 30MM

LEGENDA MATERIÁLOV	
	OBVODOVÉ STENY HRUBKY 300 MM Z PRESŇNÝCH TVÁRNIC S PEROM A DRAŽKOU YTONG (300x24x599 MM, P2-400) NA TENKOVRSŤVÚ LEPIACU MALTU YTONG
	OBVODOVÉ STENY HRUBKY 250 MM Z PRESŇNÝCH TVÁRNIC S PEROM A DRAŽKOU YTONG (250x24x599 MM, P2-400) NA TENKOVRSŤVÚ LEPIACU MALTU YTONG
	VNÚTORNÉ DELACE PŘEKY HRUBKY 100 MM Z PRESŇNÝCH TVÁRNIC PŘEKOVÝCH YTONG (100x24x599 MM, P2-500) NA TENKOVRSŤVÚ LEPIACU MALTU YTONG
	VNÚTORNÉ DELACE PŘEKY HRUBKY 150 MM Z PRESŇNÝCH TVÁRNIC PŘEKOVÝCH YTONG (150x24x599 MM, P2-500) NA TENKOVRSŤVÚ LEPIACU MALTU YTONG
	ŽELEZOBETONOVÉ KONŠTRUKCIE (PRESNÉ OZNAČENIE TREDY BETONU A DRUHÚ VÝSTUŽNÚ JELE POŽIADOK STATIKY)
	TEPELNÁ IZOLÁCIA (EPS 150 S STABIL, RIGIFLOOR, PERMER, STYRODUR, RIGITHERM A POD.) - PRESNÉ OZNAČENIE JE DEFINOVANÉ V TECHNICKÉJ SPRÁVE PROJEKTU
	RESPIRACIÓNY OBKLAD (PERIMETER, PERMER, STYRODUR, RIGITHERM A POD.) - PRESNÉ OZNAČENIE JE DEFINOVANÉ V TECHNICKÉJ SPRÁVE PROJEKTU
	GRAFICKÉ ZNAČENIE PODOBYNÝCH ROZSAHU TERASY (DREVENÝ ROST Z DREVOKOMPÓZITNÝCH DOSIEK) NA BETÓNovej DLAŽBE - NA TERNE
	RESPIRACIÓNY OBKLAD (PERIMETER, PERMER, STYRODUR, RIGITHERM A POD.) - PRESNÉ OZNAČENIE JE DEFINOVANÉ V TECHNICKÉJ SPRÁVE PROJEKTU
	GRAFICKÉ ZNAČENIE PODOBYNÝCH ROZSAHU ZÁŠTRKOVANÝCH STRECHY (ŤAŽENÉ RIEČNE KAMENIVO FRACIE 16-32MM)

POZNÁMKA - UVAŽOVANÉ DRUHY MATERIÁLOV URČUJÚ LEN REFERENČNÚ KVALITU POŽADOVANÚ V RPD (PO DOHĽASENI S HP JE MOŽNÁ ZÁMENA ZA INÝ PRODUKT POROVNATEĽNEJ KVALITY A VLASTNOSTÍ)

LEGENDA SANITÁRNYCH PREDMETOV, KUCHYNSKÝCH SPOTREBIČOV A TECHNOLOGICKÝCH ZARIADENÍ					
U	UMÝVADLO	CH	CHLADNIČKA S MRAZNIČKOU	SP+RE	ROZVADZAČ VONKAJŠÍ (SILNOPRÚD)
WC	WC-KOMBIFIX PRÍP. WC-DUOFIX	ER	ELEKTRICKÁ RÚRA PRÍP. MIKROVLNKA	RD	BYTOVÁ ROZVODNICA (SILNOPRÚD)
V	VÁNA	PR	PRAČKA	HUP	PLYNOMER
DR	KUCHYNSKÝ DREZ	KPK	KONDENZAČNÝ PLYNOVÝ KOTOL	RŠ	REVÍZNA KANALIZAČNÁ ŠACHTA
UR	UMÝVAČKA RIADU	RS	ROZVODNÁ SKRÍŇA PRE SLABOPRÚD	VŠ	VODOMERNÁ ŠACHTA
PS	PLYNOVÝ SPORÁK ALT. ELEKTRICKÝ	VV	VIDEODVRÁTKA + POŠTOVÁ SCHRÁNKA	Ž	ŽUMPA

» VSTAVANÉ SKRINE NIE SÚ SÚČASŤOU STAVEBNEJ ČASŤI (V PODOBY JE VYZNAČENÉ MIEŠTO ICH PRÍPADNÉ OSADENIA)

- » VŠETKY PRÍPADNÉ ZMENY PROJEKTU JE NUTNÉ PRED ICH REALIZÁCIU PREKONZULTOVAŤ S HLAVNÝM INŽINIEROM PROJEKTU - ICH REALIZÁCIA JE MOŽNÁ IBA NA ZÁKLADE JEHO PÍSMENNÉHO SÚHLASU !
» PRÍPADNÉ NEJASNOSTI RESP. NEZROVNALOSTI V PROJEKTE JE NUTNÉ BEZODKLADNE OZNÁMIŤ HLAVNÉMU INŽINIEROV PROJEKTU !
» PROJEKTOVANÉ ROZMERY VŠETKÝCH STAVEBNÝCH VÝROBKOV JE NUTNÉ PRED ICH ZADANÍM DO VÝROBY OVIETIŤ PREMERANÍM PRAMOM NA STAVE !
» ROZSAH STAVEBNÝCH PRÁČ PRI REALIZÁCI HOLODOMU URČÍ INVEŠTOR PO DOHODE S DODÁVATEĽOM !
» KRBOVÁ VLOŽKA - AJ KOMINOVÉ TELESO SA NERODUJ REALIZOVAŤ, V POHLADE JE IBA NAZNAČENÁ UVAŽOVANÁ POLOHA (ZREALIZUJE SA IBA OTVOR V STROPNEJ DOSKE A V STRECHE AKO PREDPRÍPRAVA) !

Rodinný dom D - SO-01.11

± 0,000 = + 151,000 m n. m.		PARÉ	
Investor stavby	Apollo Group a.s., Votrubova 28, 821 09 Bratislava		
Zhotoviteľ projektu	PMArchitekti s.r.o., Trenčianska 56/G, 821 09 Bratislava		
Hlavný architekt projektu	Ing. arch. Peter Moravčík		
Autor	Ing. arch. Peter Moravčík, Ing. arch. Tomáš Čechvala		
Hlavný inžinier projektu	Ing. arch. Peter Moravčík		
Profesia	Stavebná časť		
Zodp. projektant	Ing. Stanislav Komár		
Vypracoval	Ing. Stanislav Komár		
Obýtný súbor Condominium Devín, Bratislava		Stupeň	RPD
Miesto stavby	MČ Bratislava - Devín	Dátum	august 2013
Stavebný objekt	Rodinný dom D - SO-01.11	Formát	8 A4
Názov výkresu	Pôdorys 2. nadzemného podlažia	Mierka	1 : 50
		Výkres	04